

Chodník-větev 3
M 1:1000/100

ZMĚNA PŘÍČNÉHO SKLONU VOZOVKY

KÓTY NIVELETY

KÓTY TERÉNU

SROVNÁVACÍ ROVINA


STANIČENÍ V KM

STANIČENÍ V M

ČÍSLA PŘÍČNÝCH ŘEZŮ

VZDÁLENOSTI PŘÍČNÝCH ŘEZŮ

SMĚROVÉ POMĚRY

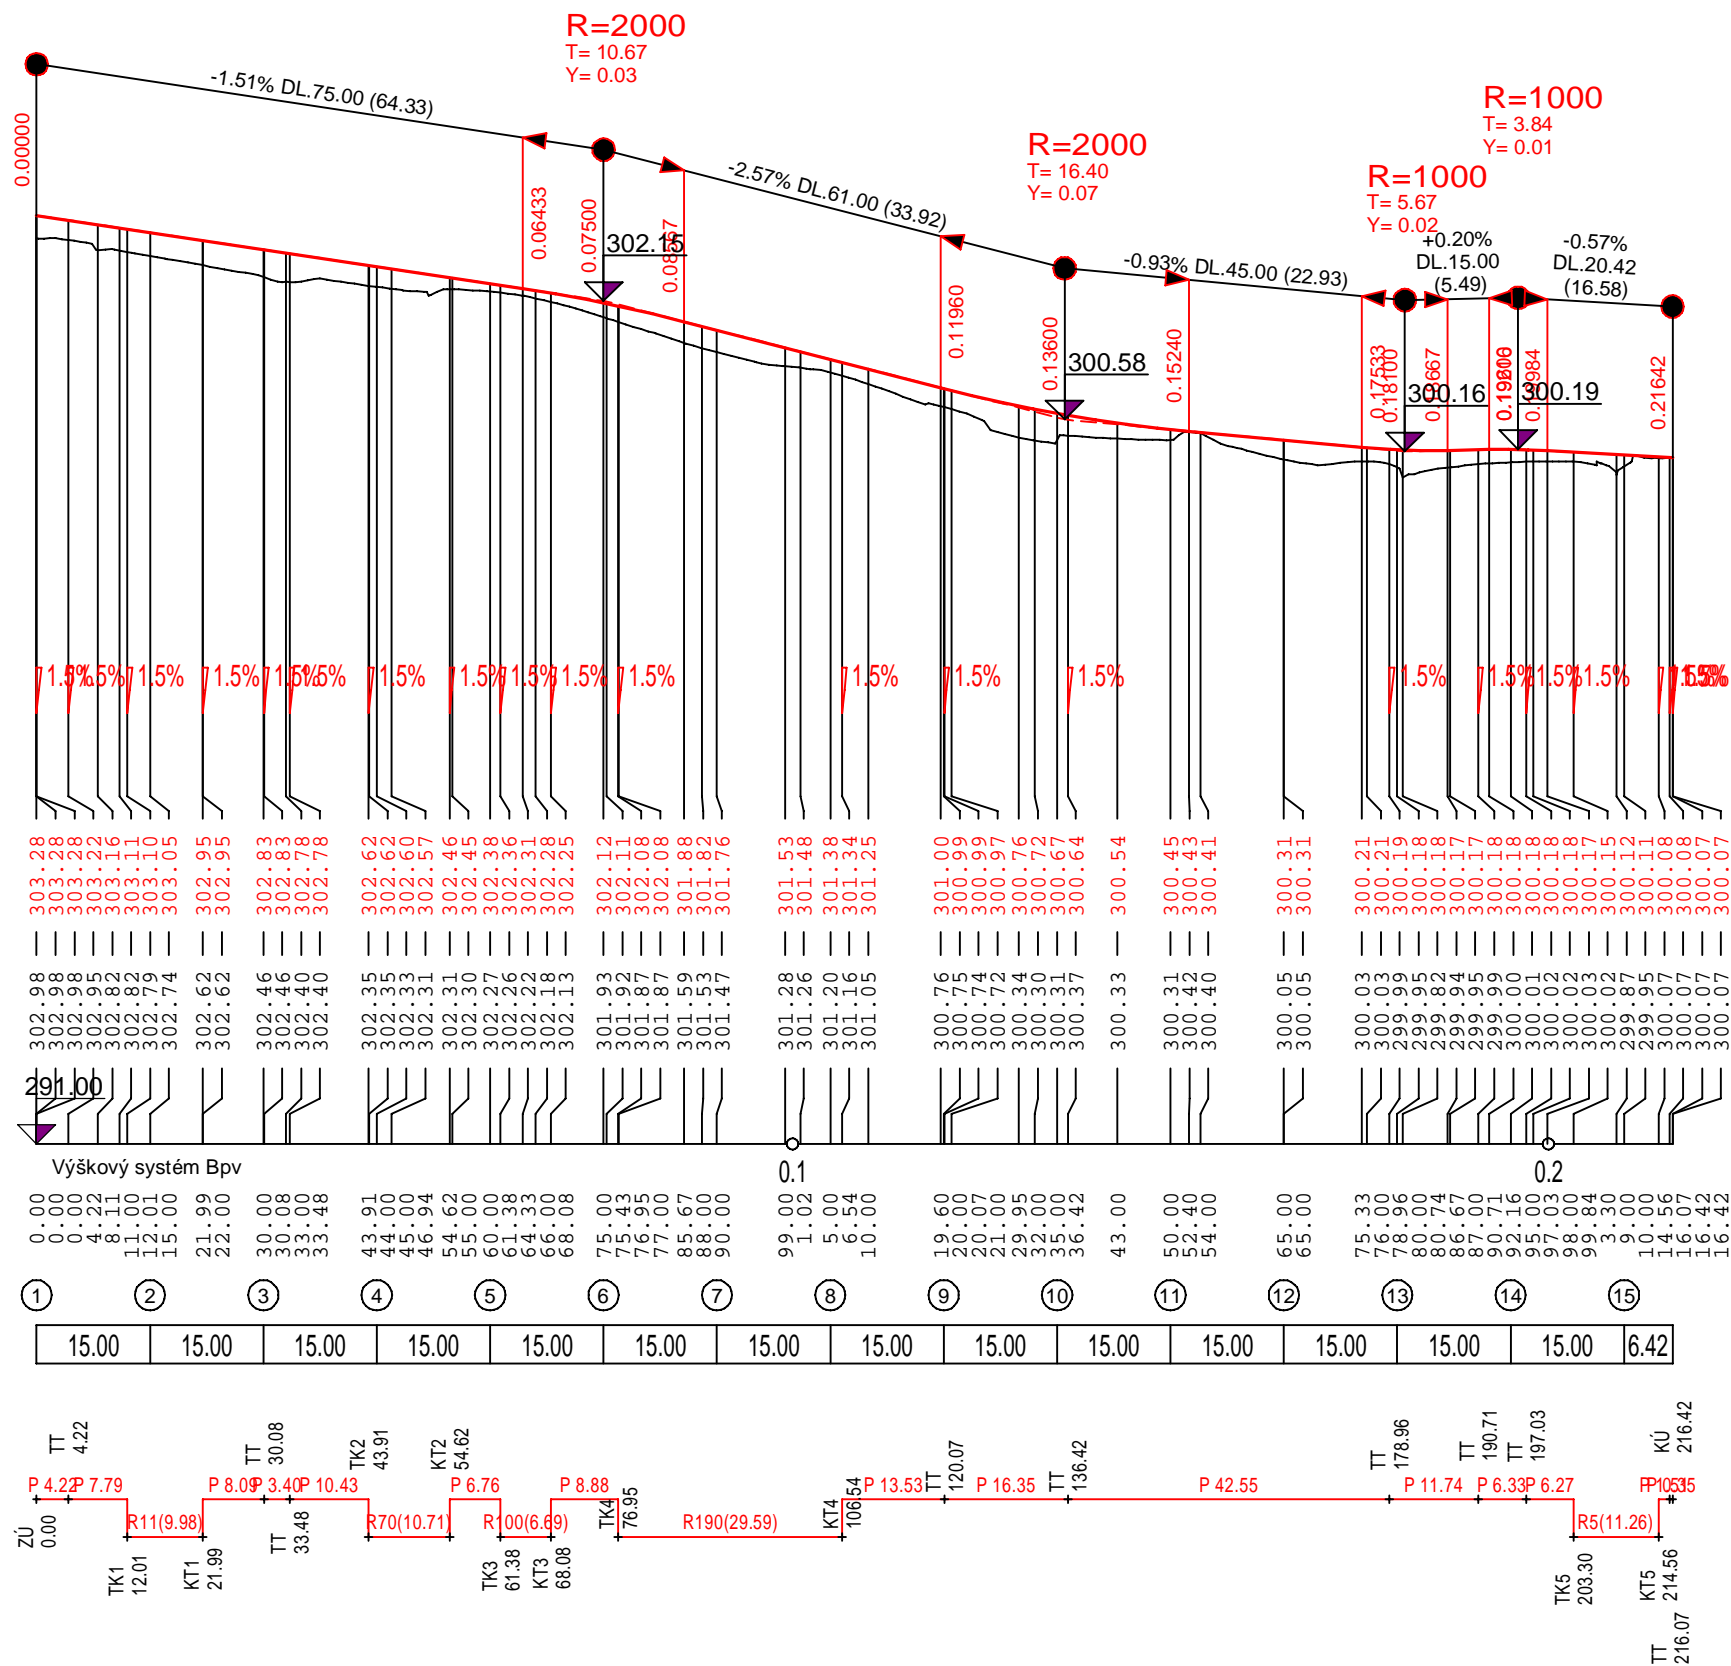

Vypracoval : Petr Slezák		PROJEKCE s.r.o. vodní a dopravní stavby Jilová 2769/6,787 01 Sumperk tel. : +420 583 217 442	
Zodp.projektant : Petr Slezák		stupeň PD : RDS	arch. č. : S.153.
Obecní úřad : Bludov		Datum : 10/2009	formát : 2 A4
Investor: Obec Bludov, Jana Žižky 195, 789 61 Bludov		měřitko	příloha číslo
Příloha: Podélný profil-Chodník-větev 3		1:1000/100	9.
Název akce: Chodník od zámku po "Nealko"			