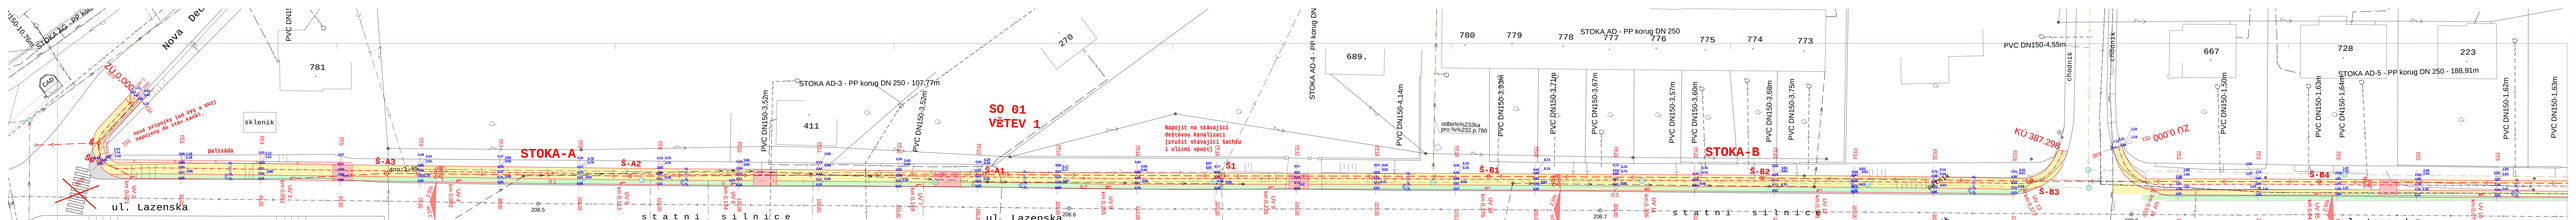
STOKA-A
STOKA-B
SO 01
VĚTEV 1
STOKA AD-3 - PP korug DN 250 - 107,77m
STOKA AD-5 - PP korug DN 250 - 188,91m
STOKA AD - PP korug DN 250
STOKA AD-4 - PP korug DN
Nová Det.
ul. Lazenská
ul. Kratká
statni silnice
JS 400
JS 180
JS 150
sklenik
palisada
dílna
garaz
kolna
chodník
parkoviště
Napojit na stávající dešťovou kanalizaci (zrušit stávající šachtu i uliční vpusti)
nová přípojka (ze DPJ a ovj) napojena do stáv. vodiv.
PVC DN150-4,68m
PVC DN150-4,41m
PVC DN150-4,02m
PVC DN150-1,10m
PVC DN150-3,30m
PVC DN150-4,55m
KÚ 387 298
LEGENDA :
polohopis
návrhy PD
0.40 výšky vytyčovaných bodů
doplnění konstrukce krytu silnic-asfaltobeton
chodník - dlažba z betonových dlaždic
vegetační úpravy
sjezdy k nemovitostem - dlažba žul.kostky
bourání
LEGENDA SÍTÍ
Splašková kanalizace
Vodovod
Kabely O2
Plynovod
Kabely ČEZ
Kabely VO
Nová dešťová kanalizace
SOUPIS STAVEBNÍCH OBJEKTŮ :
SO 01 chodník - větev 1
SO 02 chodník - větev 2
SO 03 chodník - větev 3
SO 04 deštová kanalizace
SO 05 přeložky sítí
Geodetické práce na stavbě provádí společnost :
František KAŇKA, GEODETICKÁ ÓINNOST
789 01 Zábřeh, Kopečná 4
Vypracoval : Petr Slezák
Zodp.projektant : Petr Slezák
Obecní úřad : Bludov
stupeň PD : RDS
arch. č. 5.13.3.
Investor: Obec Bludov, Jana Žižky 195, 789 61 Bludov
Datum : 10/2009
formát : 10 A4
Příloha: Vytyčovací body - 1.část
měřítko 1:250
příloha číslo 2.a.
Název akce:
Chodník od zámku po "Nealko"
PROJEKCE s.r.o.
vodní a dopravní stavby
Jiřná 2780/4, 787 01 Šumperk
tel.: +420 583 211 443