

# STOKA B 1:1000/100

Niveleta chodníku


Hloubka výkopu

KÓTY DNA KANALIZACE

KÓTY TERÉNU

SROVNÁVACÍ ROVINA

STANIČENÍ V M

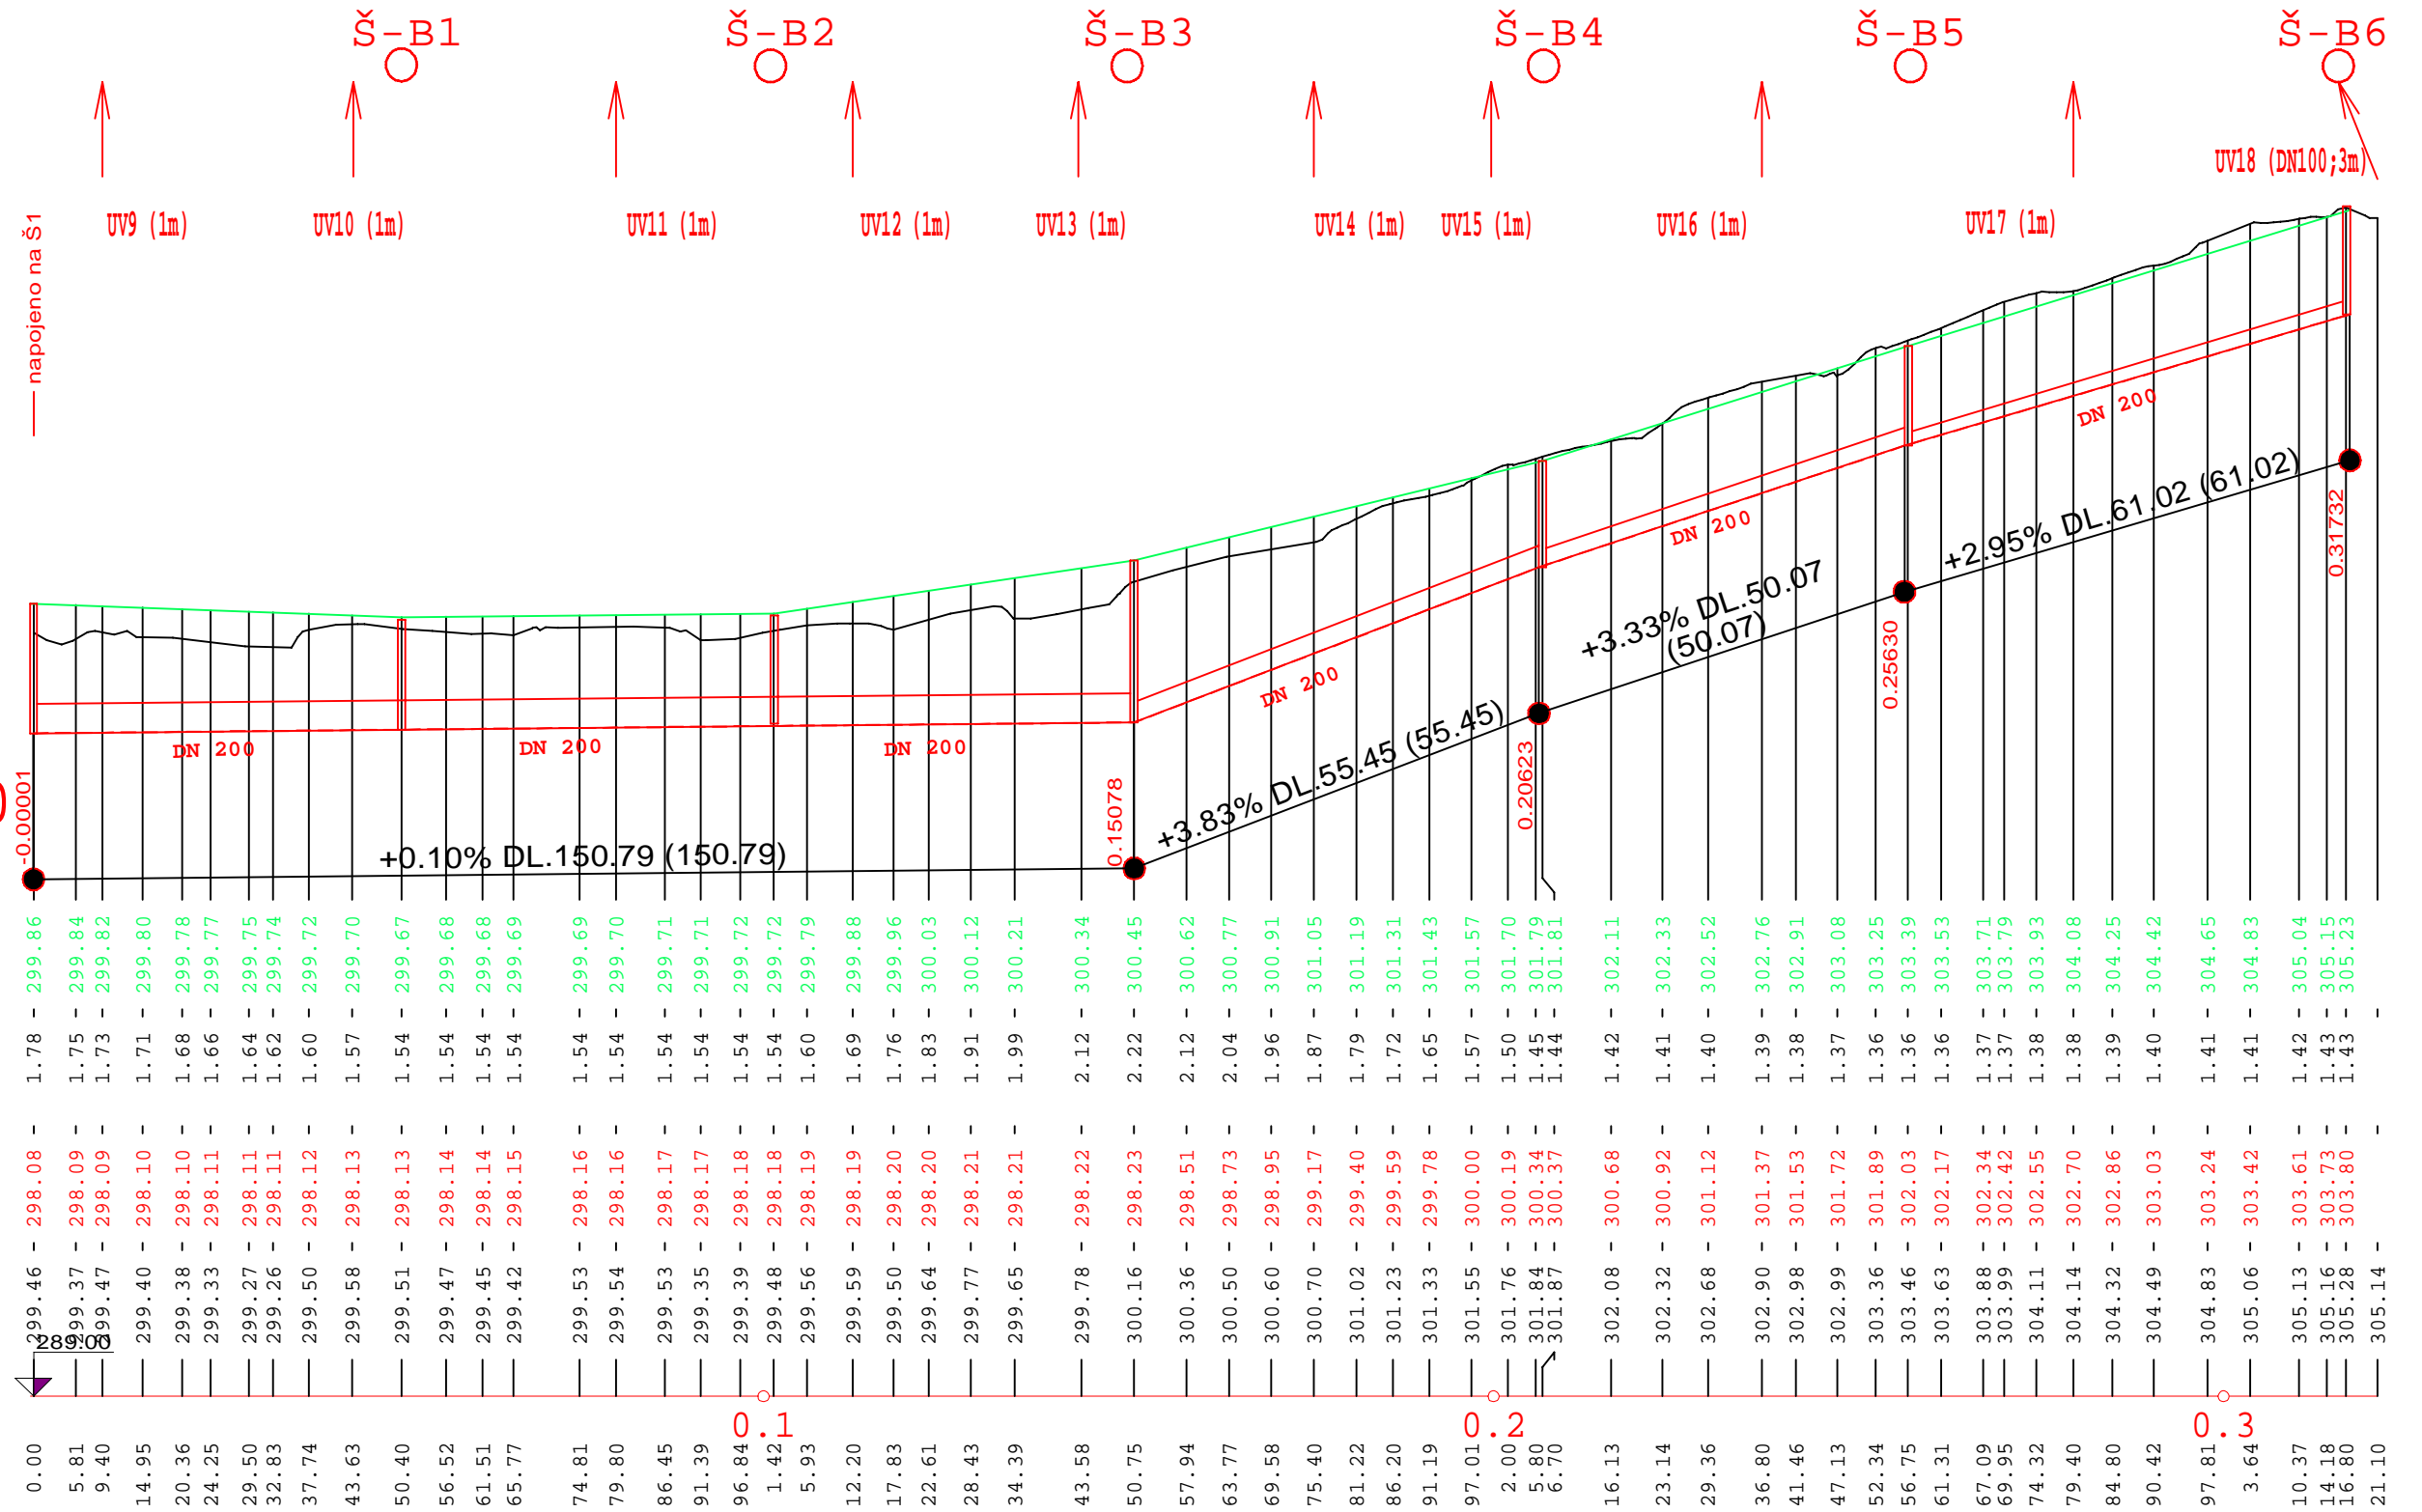

Vypracoval : Petr Slezák		PROJEKCE s.r.o. vodní a dopravní stavby Jilová 2769/6, 787 01 Sumperk tel. : +420 583 217 442	
Zodp.projektant : Petr Slezák			
Obecní úřad : Bludov	stupeň PD : RDS	arch. č. : S.153.	
Investor : Obec Bludov, Jana Žižky 195, 789 61 Bludov	Datum : 10/2009	formát : 2 A4	
Příloha: Dešťová kanalizace Podélný profil - stoka B		měřítko	příloha číslo
Název akce: Chodník od zámku po "Nealko"		1:1000/100	12.