



V místě sjezdu k nemovitosti

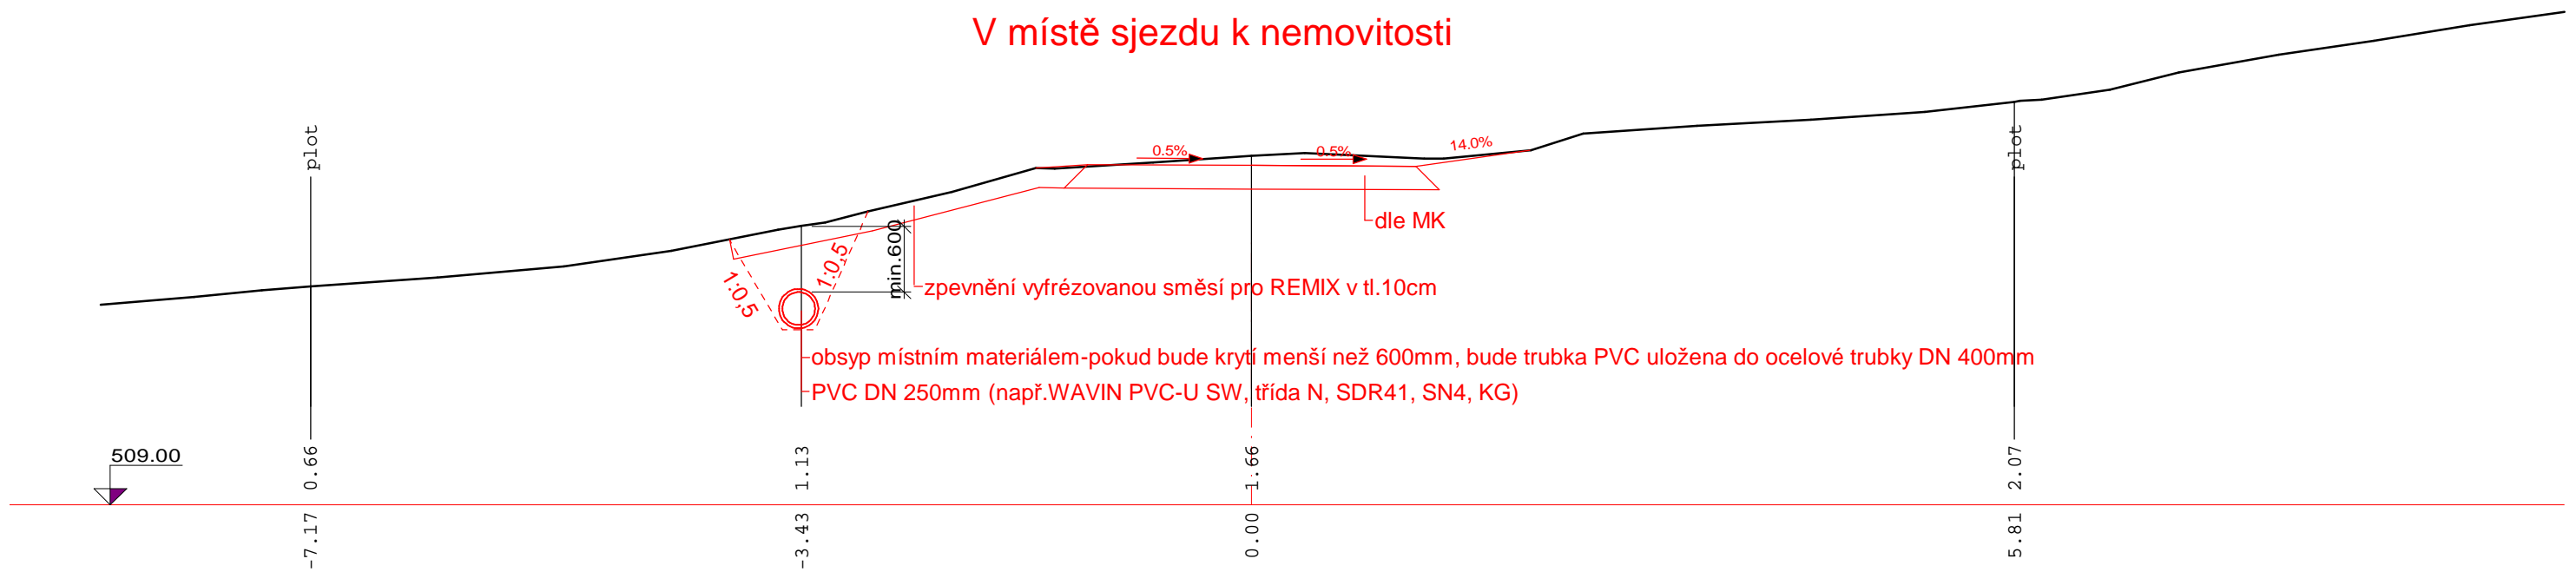

ve volné trati

lomová a revizní šachta
(např.šachtové dno SU-M 1000x720 DN 250 BB,
přechodová deska AP-M 1000/625x270 Z a
kruhová mříž PAYSAGE C250)

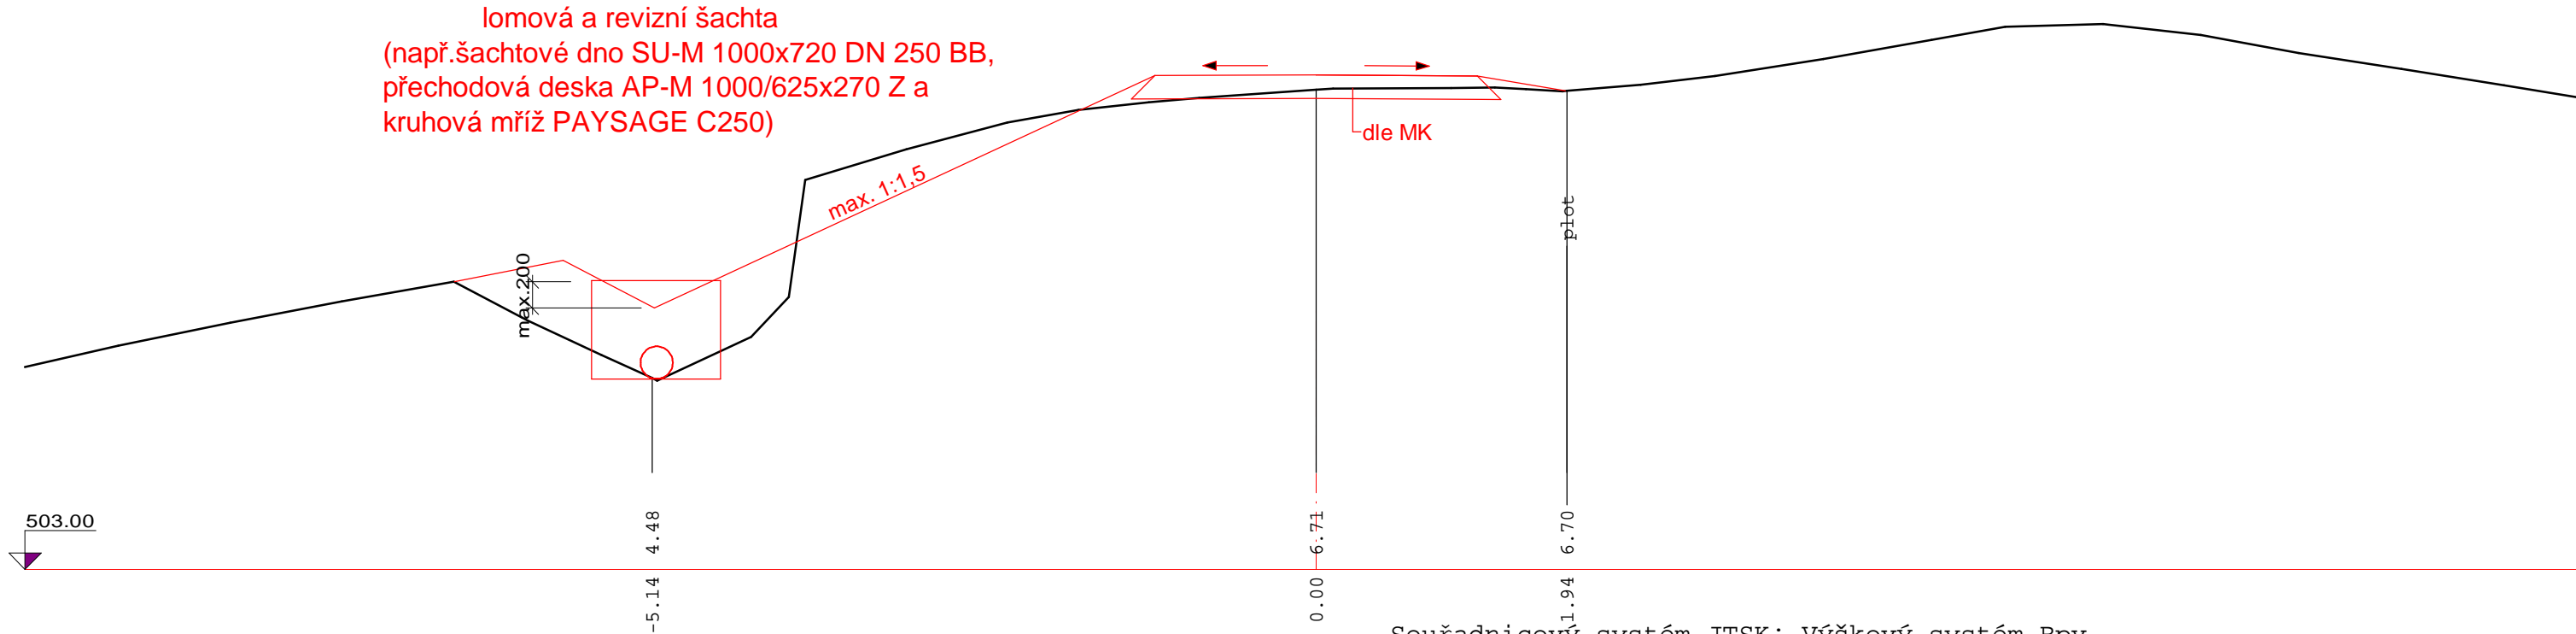

Souřadnicový systém JTSK; Výškový systém Bpv

**ZMĚNY PŘÍČNÉHO SKLONU SVAHŮ A KÓTY NIVELETY
PŘÍKOPU JSOU ZACHYCENY V PŘÍLOZE 5.4. SO-01**

Vypracoval : Petr Slezák		
Zodp.projektant : Petr Slezák		
Obecní úřad : Loučná nad Desnou	stupeň PD : DSP	arch. č. : OÚ.97.
Investor: Obec Loučná nad Desnou	Datum : 10/2006	formát : 2 A4
Příloha: SO-04 - náhon Vzorové příčné řezy	měřítko	příloha číslo
Název akce: Komunikace a oprava náhonu Nový Vízenberk	1 : 50	8.3.