


VĚTEV 4

detail napojení chodníku podél stáv.nemovitostí

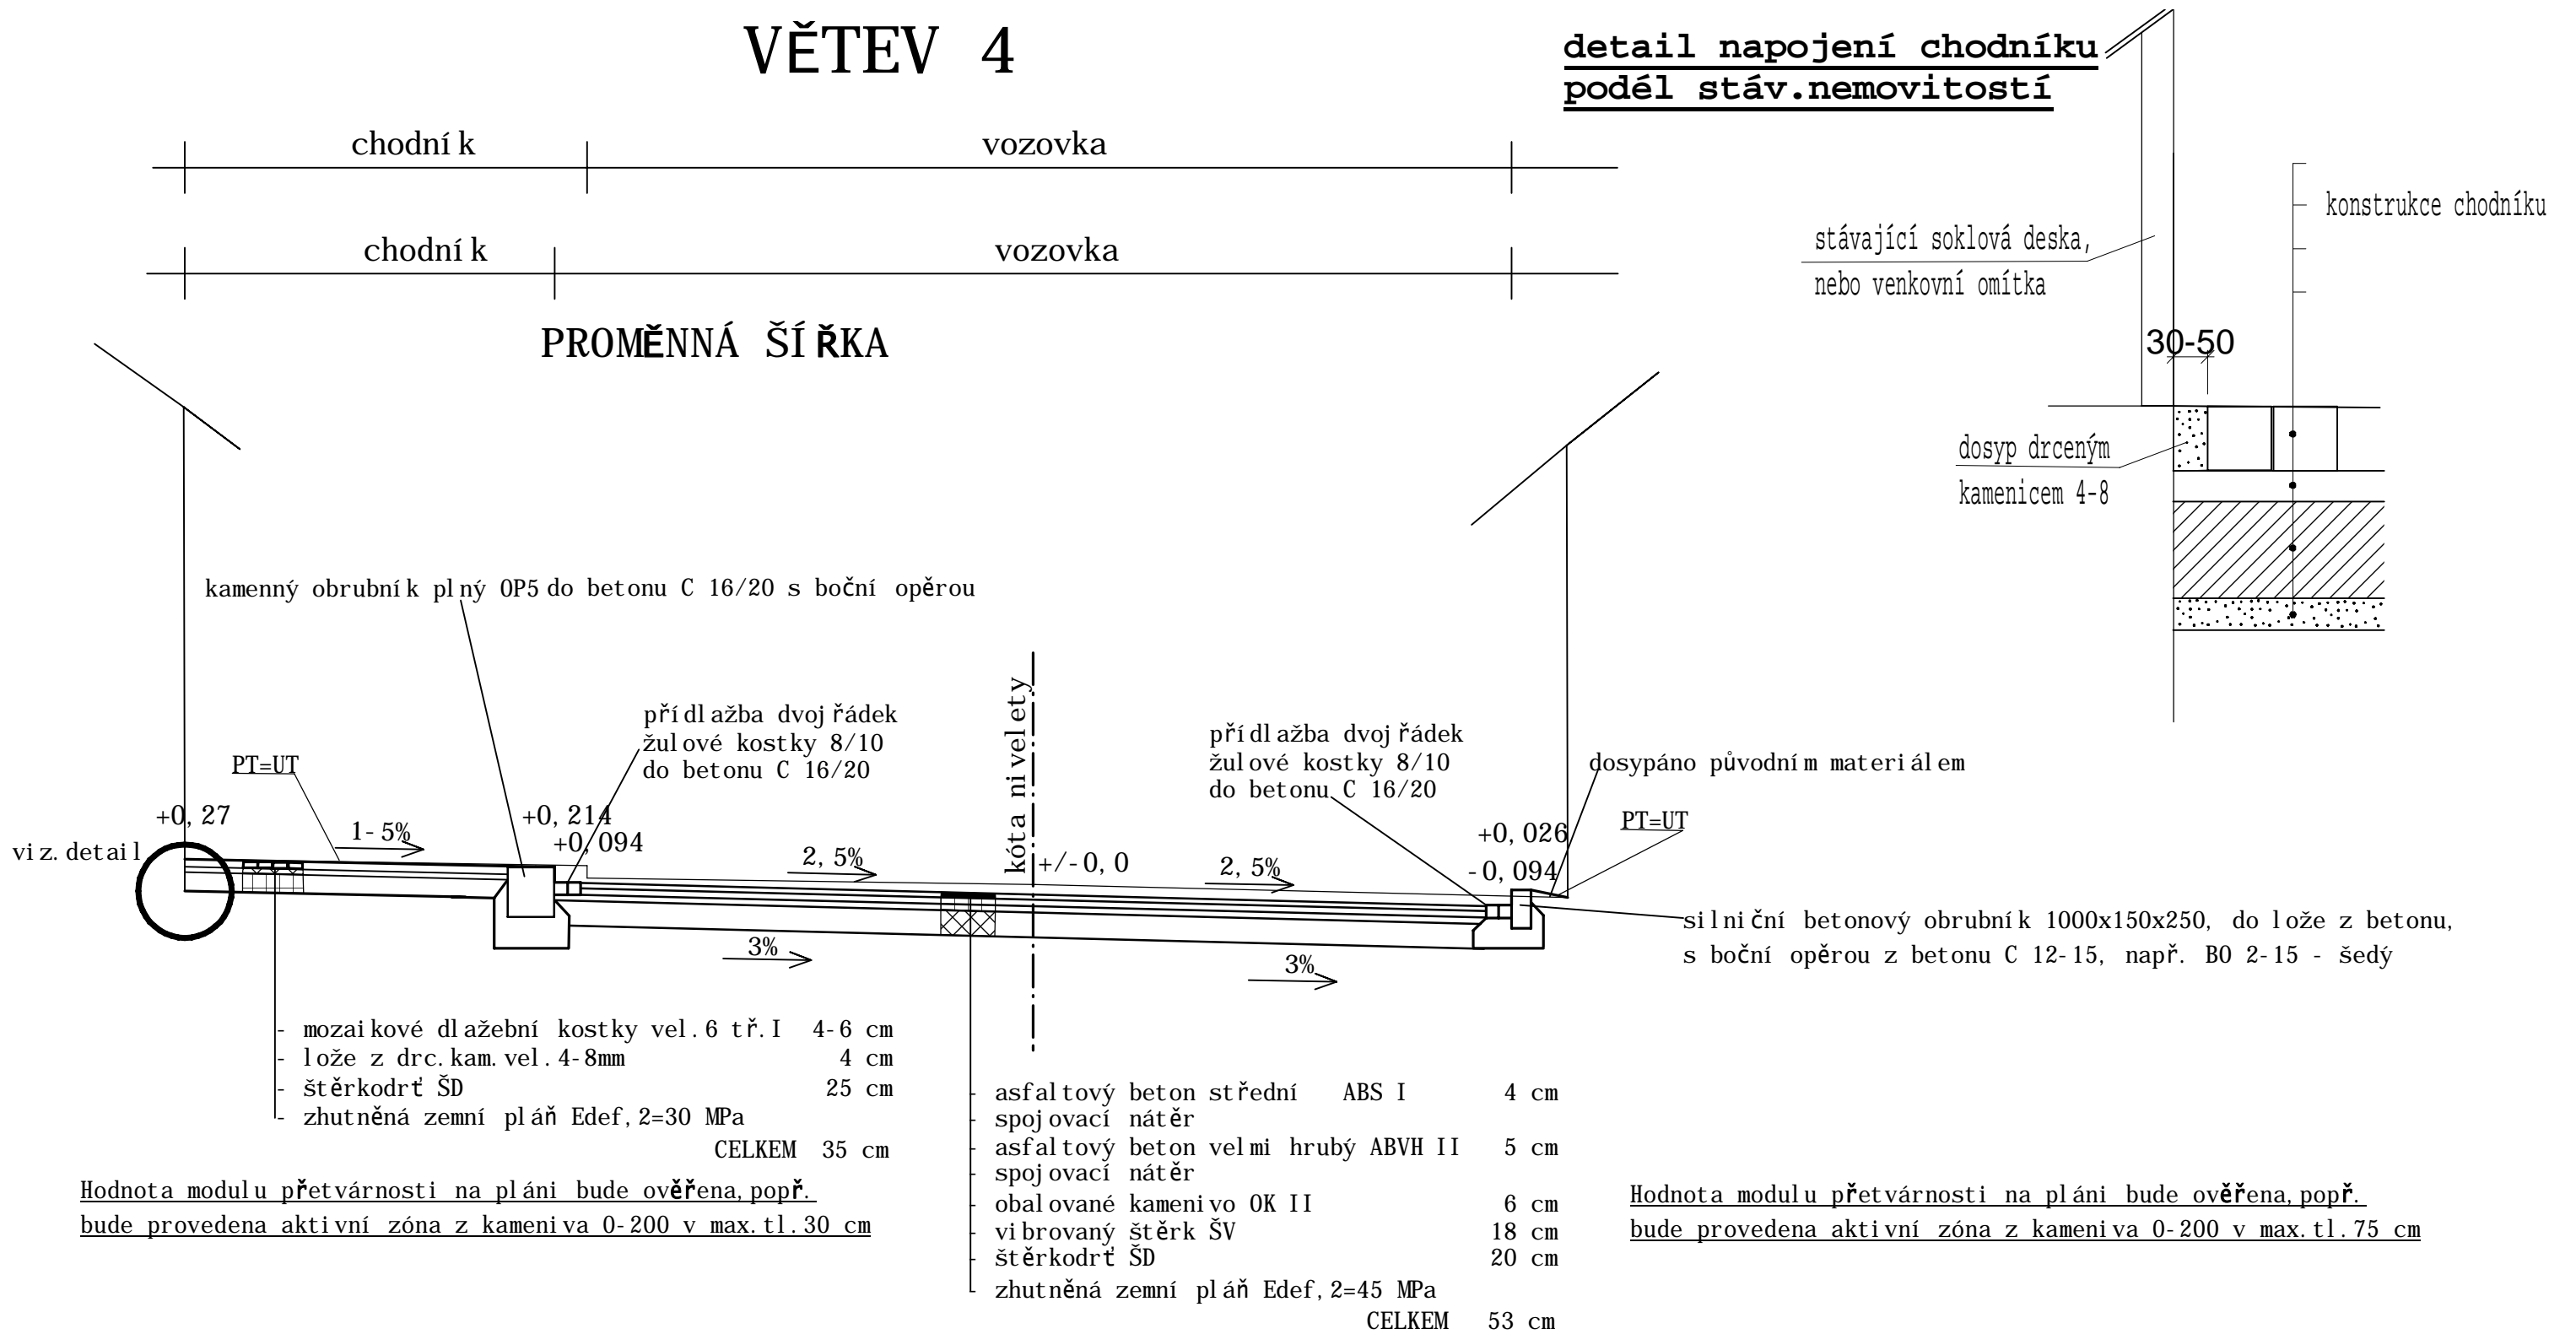

Souřadnicový systém JTSK; Výškový systém Bpv

Vypracoval : Petr Slezák		PROJEKCE s.r.o. vodní a dopravní stavby Jílová 2769/6, 787 01 Šumperk tel. : +420 583 217 442	
Zodp.projektant : Petr Slezák			
Městský úřad : Mohelnice	stupeň PD : RDS	arch. č. : S.146.	
Zadavatel : STRABAG a.s., Na Bělidle 198/21, 150 00 Praha 5	Datum : 03/2009	formát : 2 A4	
Příloha: Vzorový příčný řez-větev 4		měřítko	příloha číslo
Název akce: III/4446 Mohelnice - rekonstrukce ul.Zábřežské, II.etapa		1:50	8.