

Řez osou LC Na Hraničky

M = 1 : 100/100


ZMĚNA PŘÍČNÉHO SKLONU VOZOVKY

KÓTY NIVELETY


KÓTY TERÉNU
SROVNÁVACÍ ROVINA
STANIČENÍ V KM

STANIČENÍ V M
ČÍSLA PŘÍČNÝCH ŘEZŮ
VZDÁLENOSTI PŘÍČNÝCH ŘEZŮ


SMĚROVÉ POMĚRY

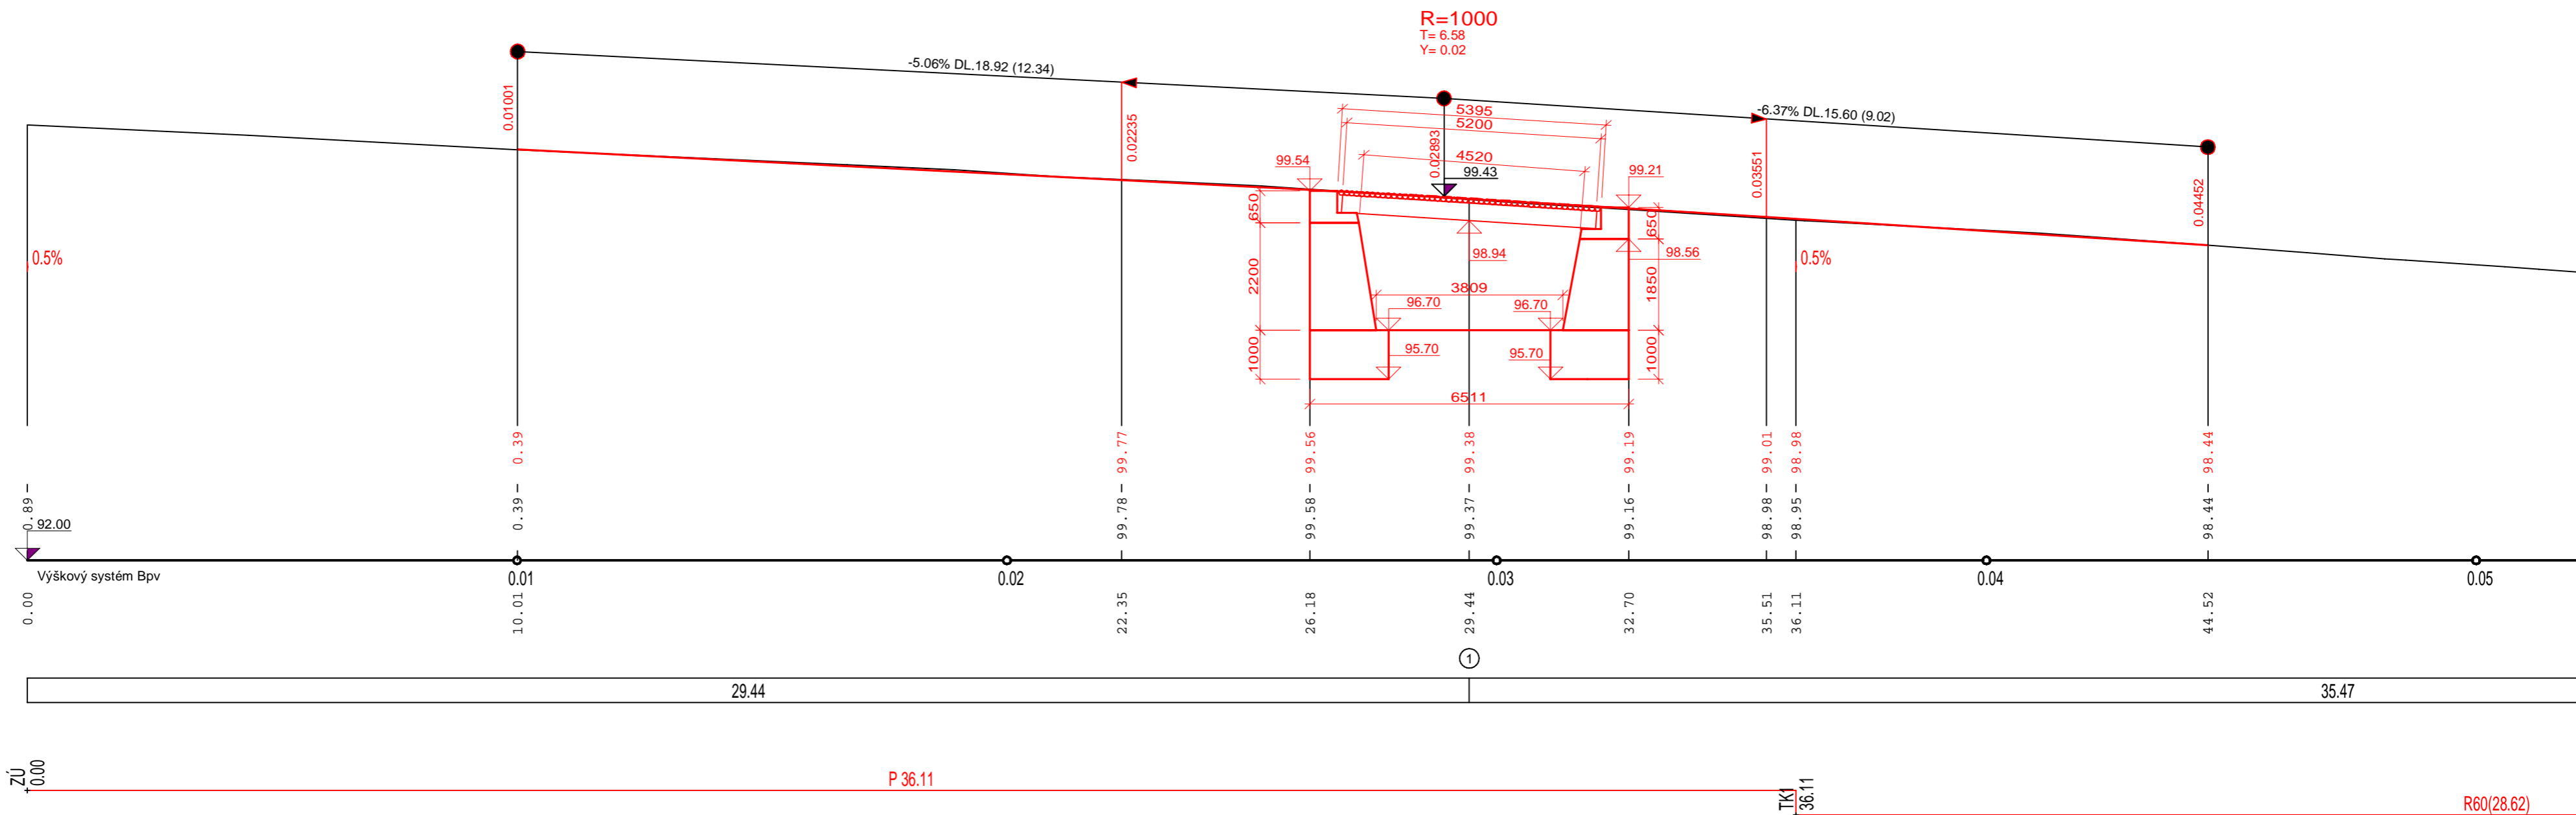


Detail-úložný práh :

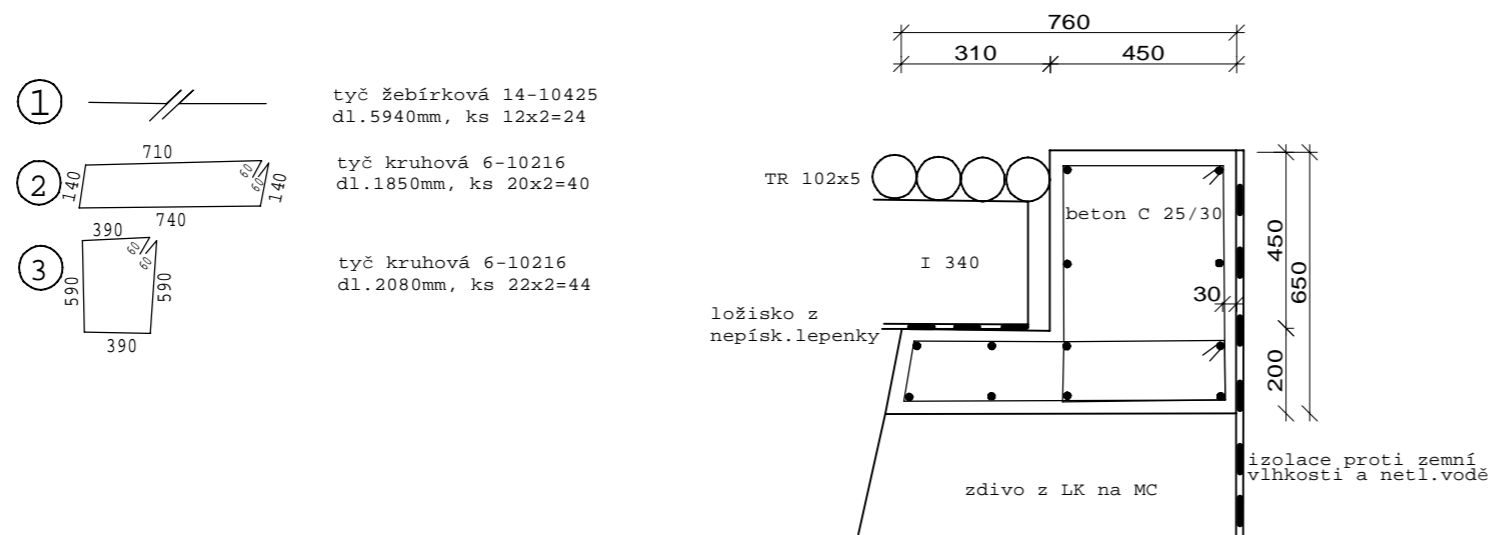

Řez A-Á
M = 1:50

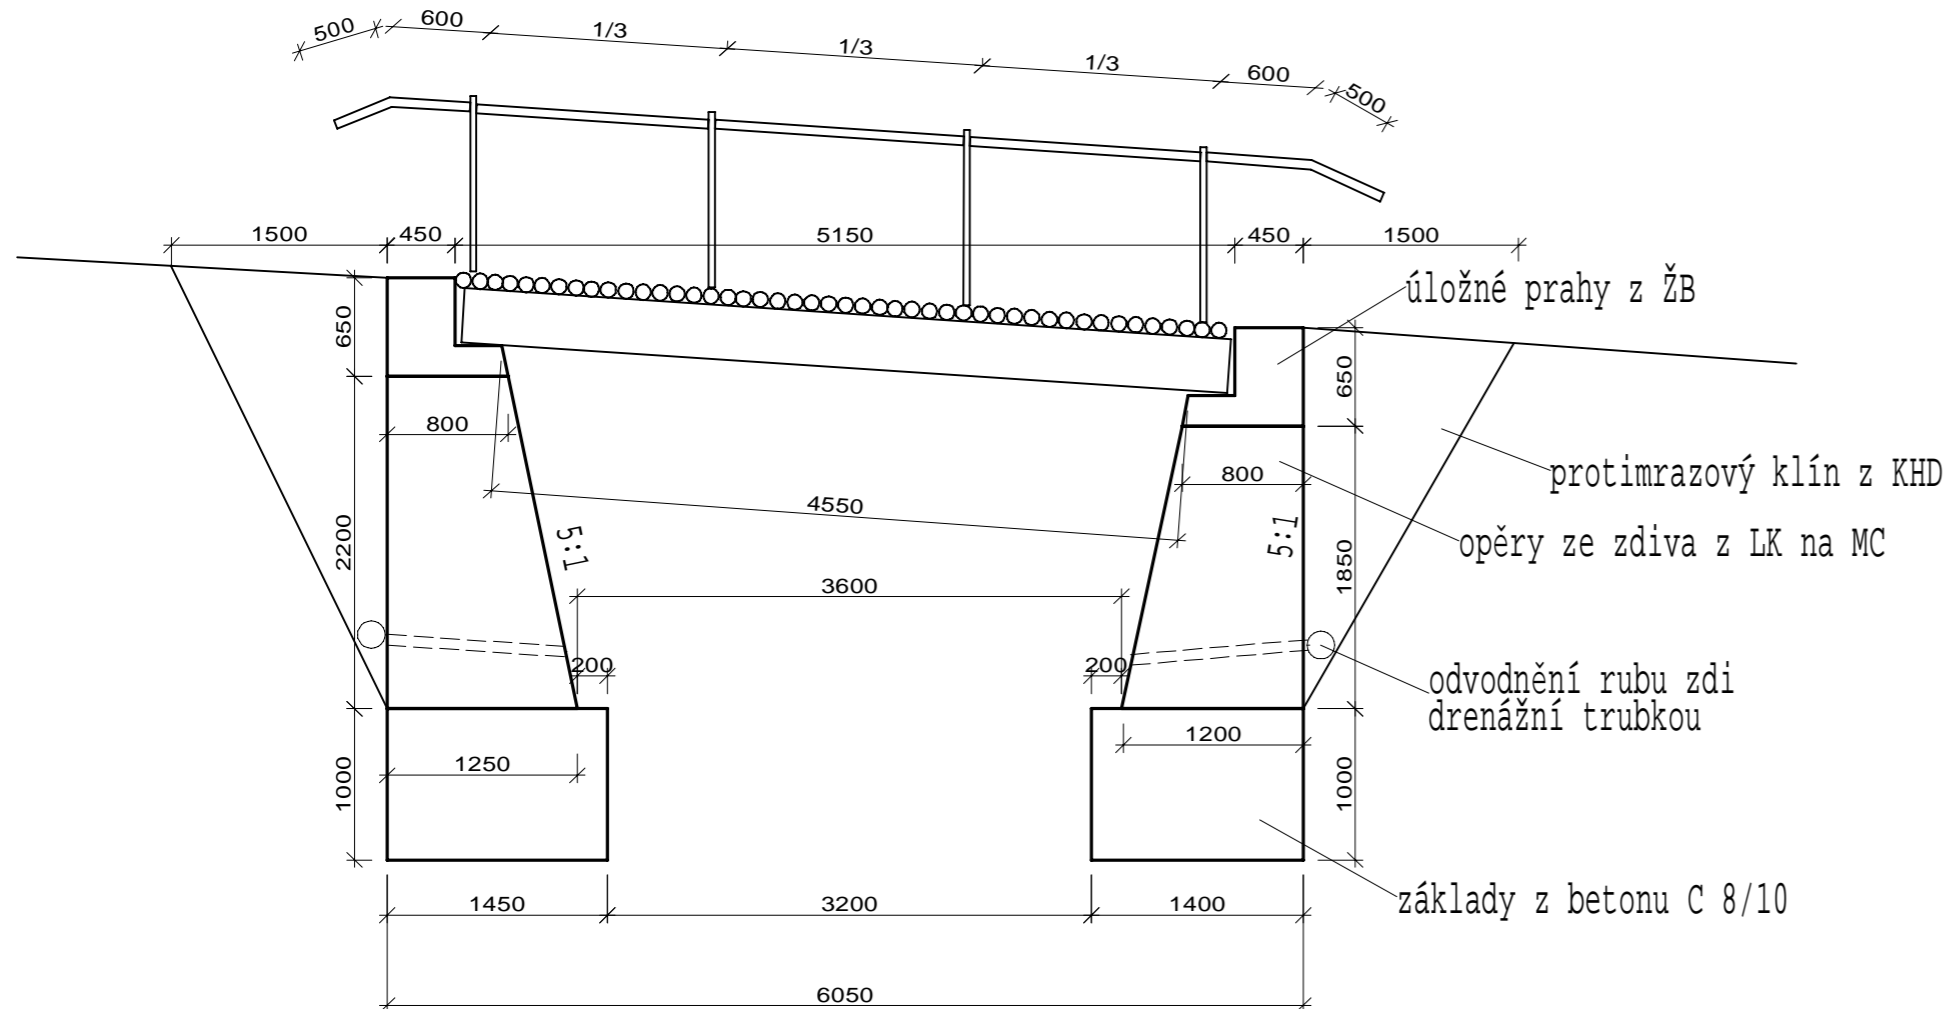

Řez B-B'
M = 1:50

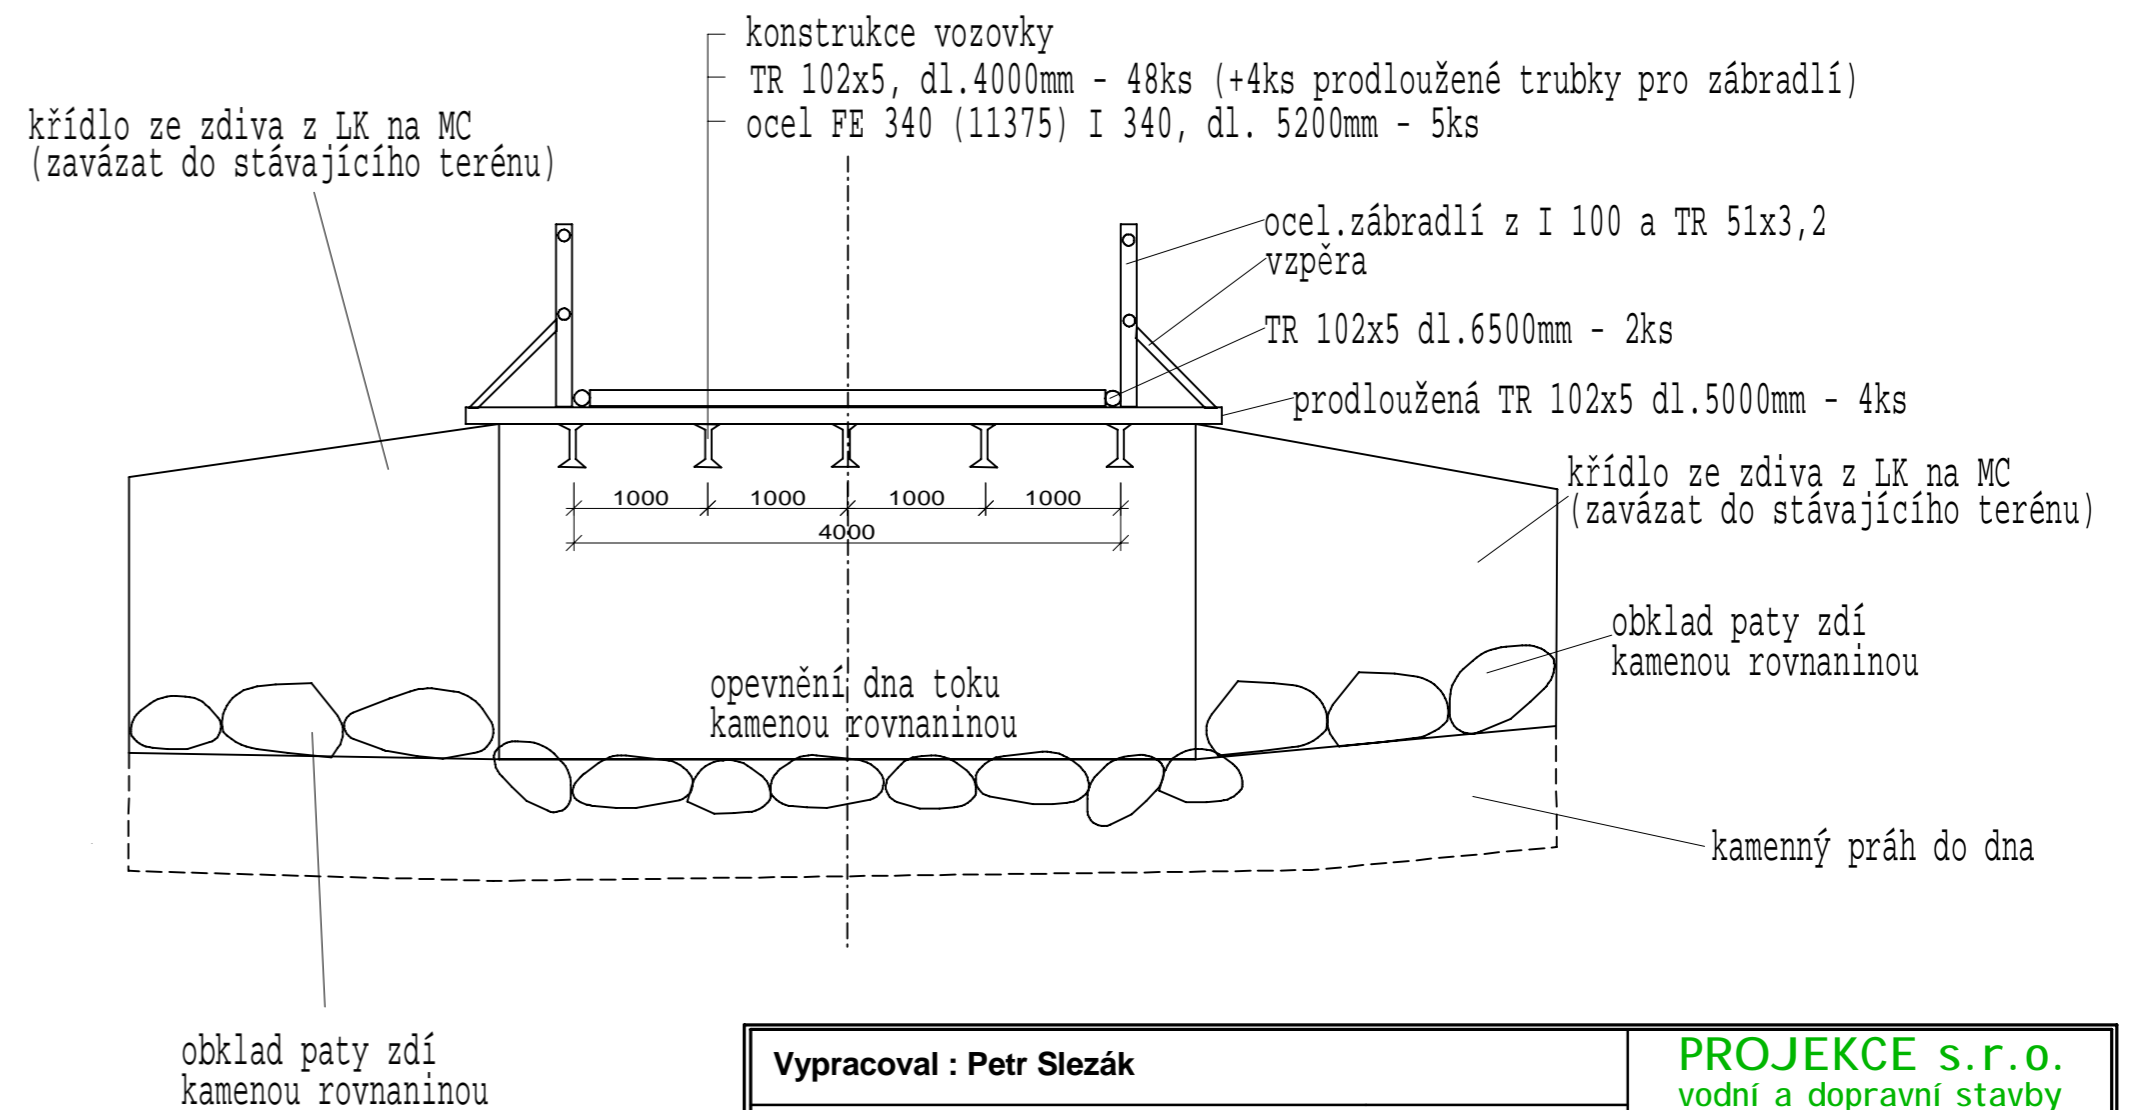

Vypracoval : Petr Slezák		PROJEKCE s.r.o. vodní a dopravní stavby Jilová 2769/6, 787 01 Sumperk tel. : +420 583 217 442	
Zodpovědný projektant : Petr Slezák, č. autorizace: 1201265		stupeň PD : RDS	arch. č. : A.29.
Městský úřad : Javorník	Investor : Lesy České republiky, s.p. - Lesní správa Javorník	datum : 07/2009	formát : 6 A4
Příloha: Řezy mostu		měřítko	příloha číslo
Název akce: Rekonstrukce mostu na LC Na Hraničky			4.