


4 - KM 0.03164

KUBATURY

| | | |
|----|------|----------------|
| V | 3.21 | m ² |
| N | 0.00 | m ² |
| Or | 7.19 | m |
| SN | 0.00 | m |
| SV | 5.08 | m |

dosypání místním (odtěženým) materiálem, dosvahováno

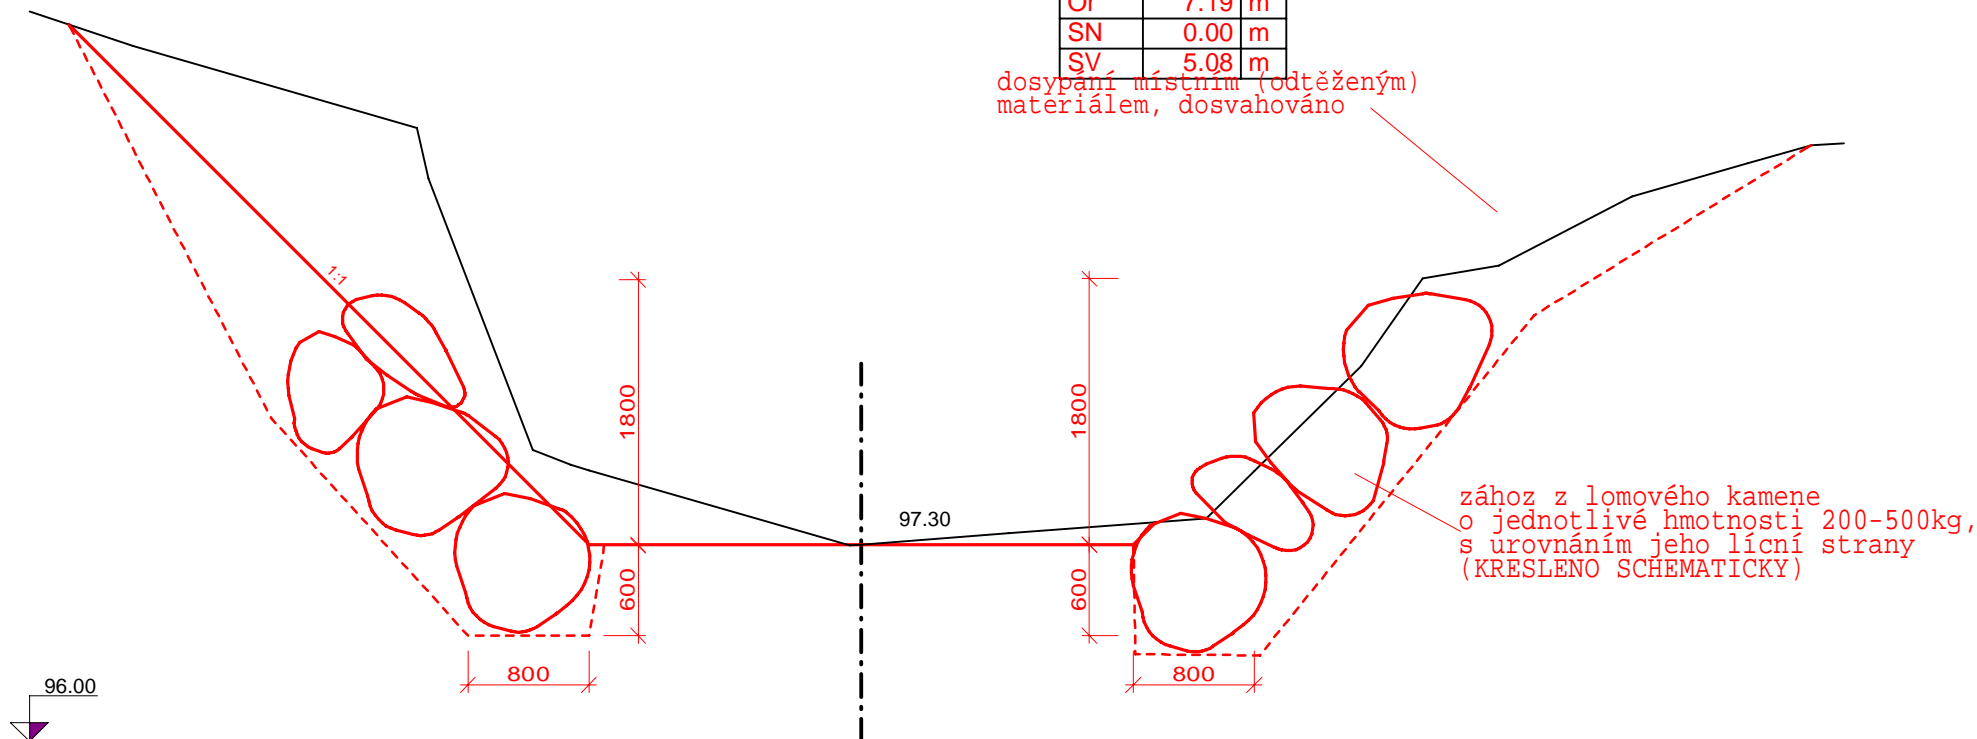

zához z lomového kamene o jednotlivé hmotnosti 200-500kg, s urovnáním jeho lící strany (KRESLENO SCHEMATICKY)

| | | | |
|---|-----------------|---|--|
| Vypracoval : Petr Slezák | | PROJEKCE s.r.o. vodní a dopravní stavby Jílová 2769/6, 787 01 Šumperk tel. : +420 583 217 442 | |
| Zodpovědný projektant : Petr Slezák, č. autorizace: 1201265 | | | |
| Městský úřad: Javorník | stupeň PD : RDS | arch. č. : A.29. | |
| Investor: Lesy České republiky, s.p.-Lesní správa Javorník | datum : 07/2009 | formát : 1 A4 | |
| Příloha: Vzorový příčný řez korytem potoka | měřítko | příloha číslo | |
| Název akce: Rekonstrukce mostu na LC Na Hraničky | 1 : 50 | 5. | |