



KAMENNÝ STUPĚŇ $h = 1,4$


ŘEZ A-B

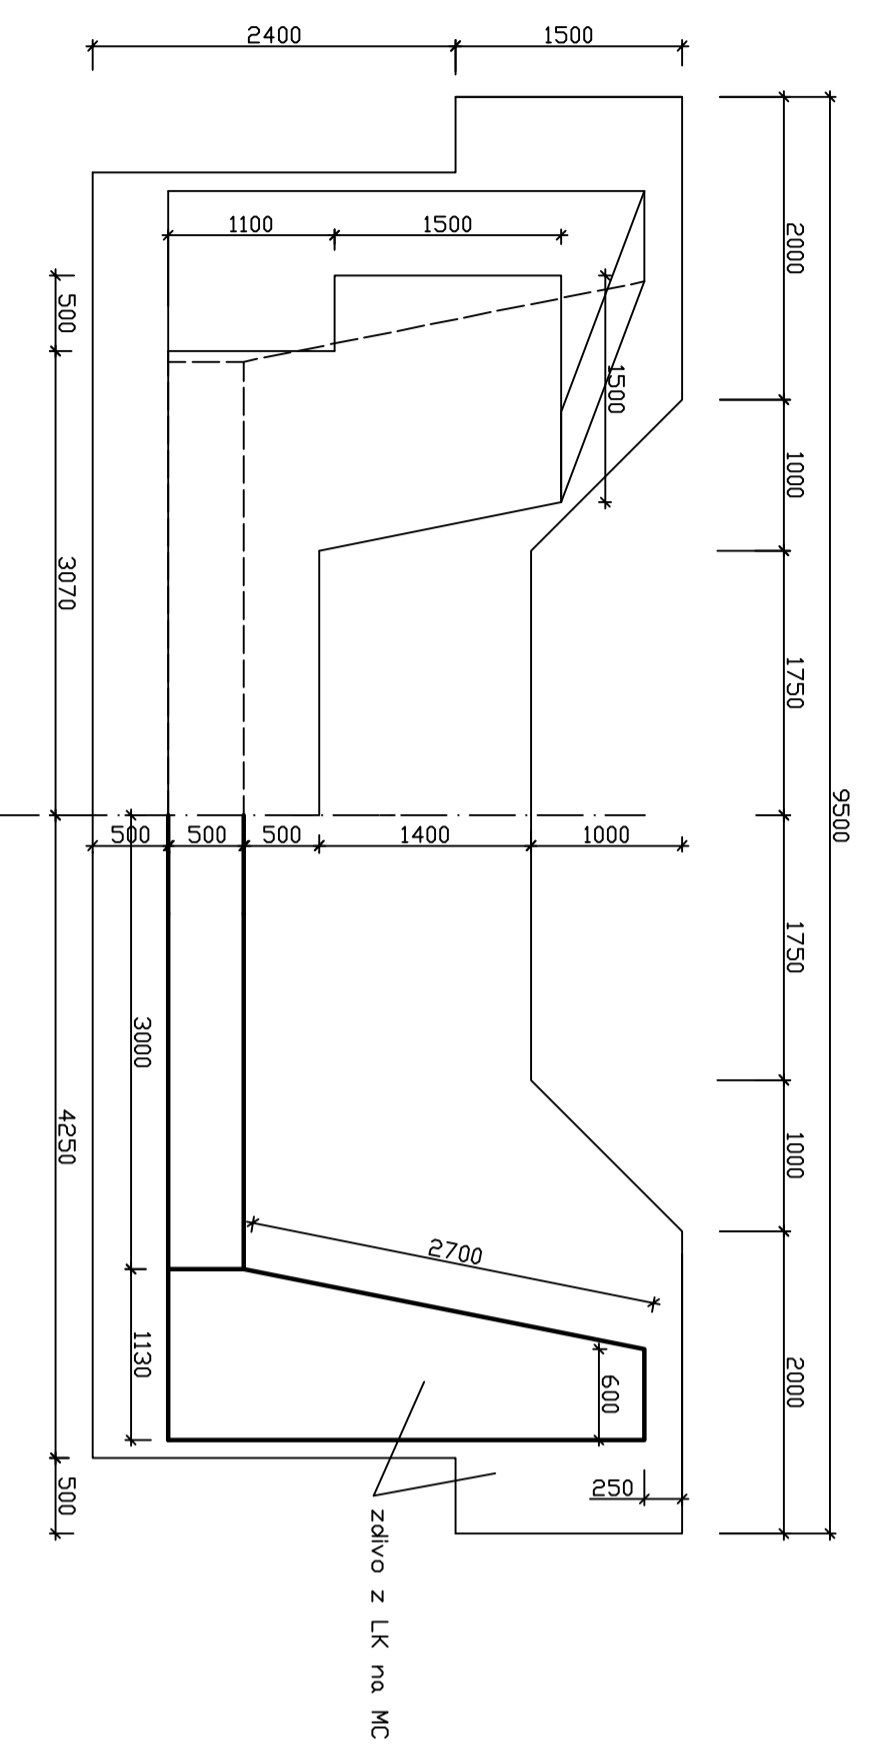

ŘEZ C-D

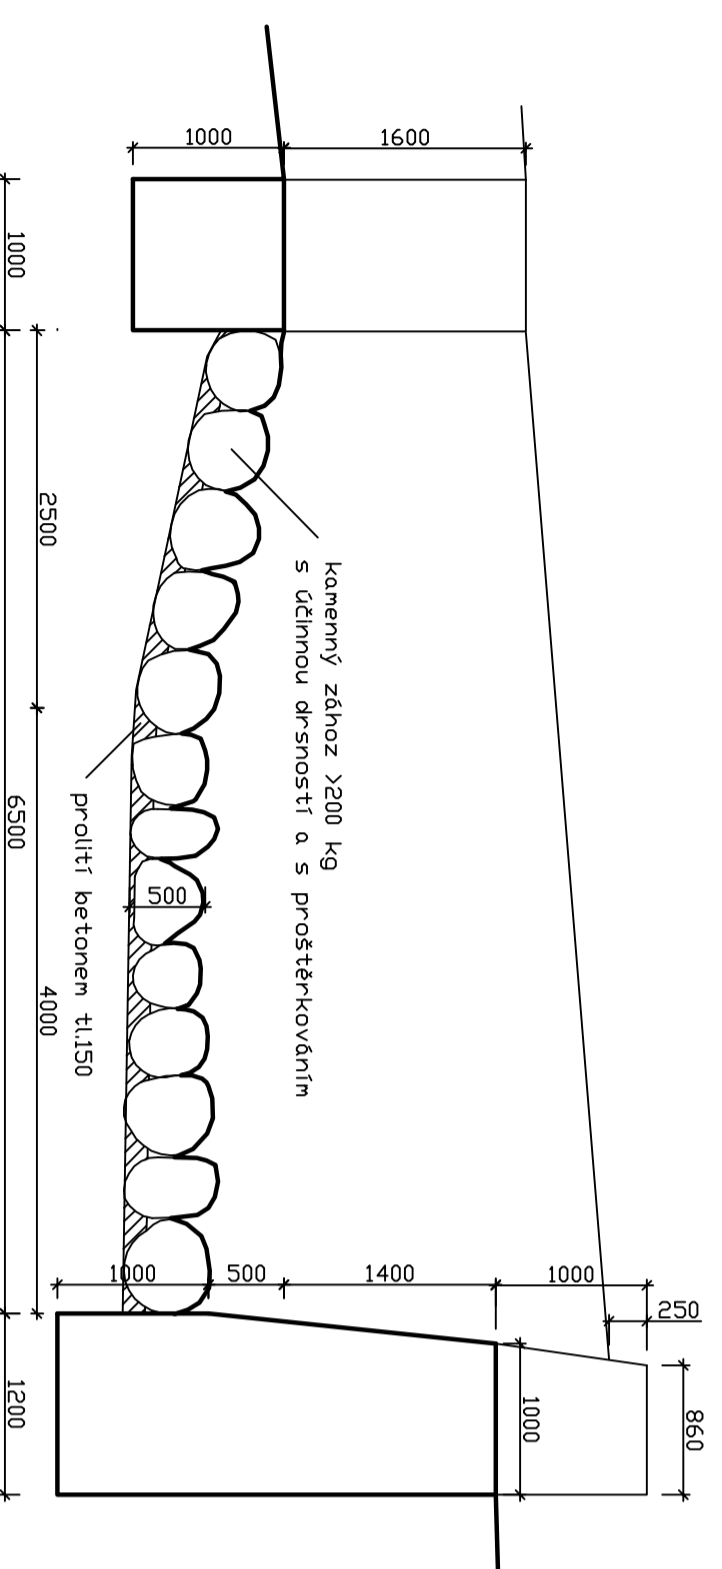

POHLED

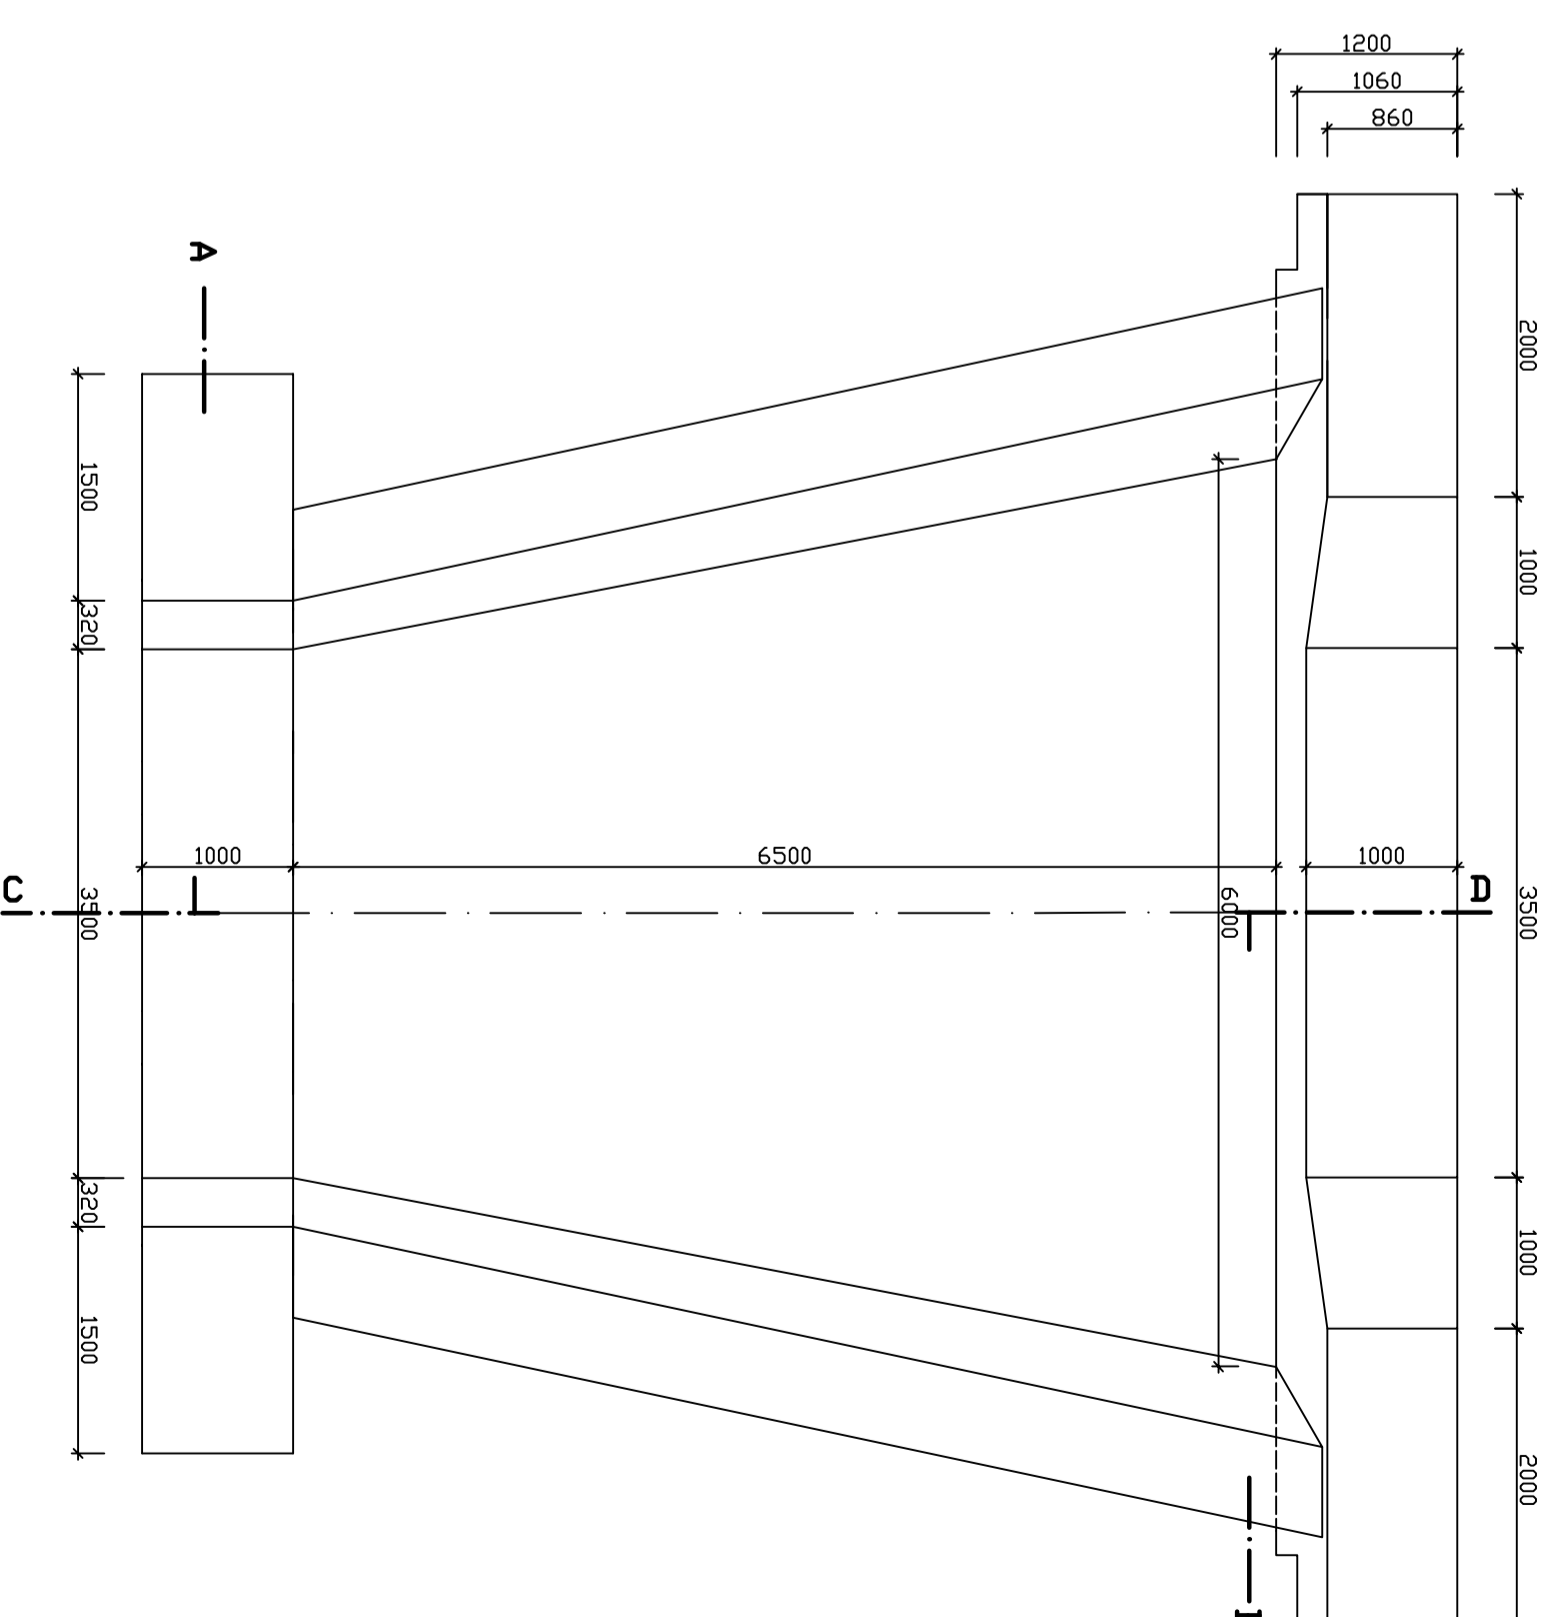

Vypracovali: Ing. Kateřina Wanleková Zodp.projektant: Ing. Oldřich Knápek Dleční úřad: Lipová-lázně	Stupeň Pj: DSP Datum: 10/2007 Arch. č.: 2-04-04-085 Formát: 6 A4
Investor: Lesy ČR, Správa toků - oblast povodí Dohy Příklad: Kamenný stупeň km 3,327 Název akce: Ramzovský potok v km 0,900 - 3,800	Měřítko: Příklad číslo 1:50 F.