



## Podélný profil potrubí M 1:750

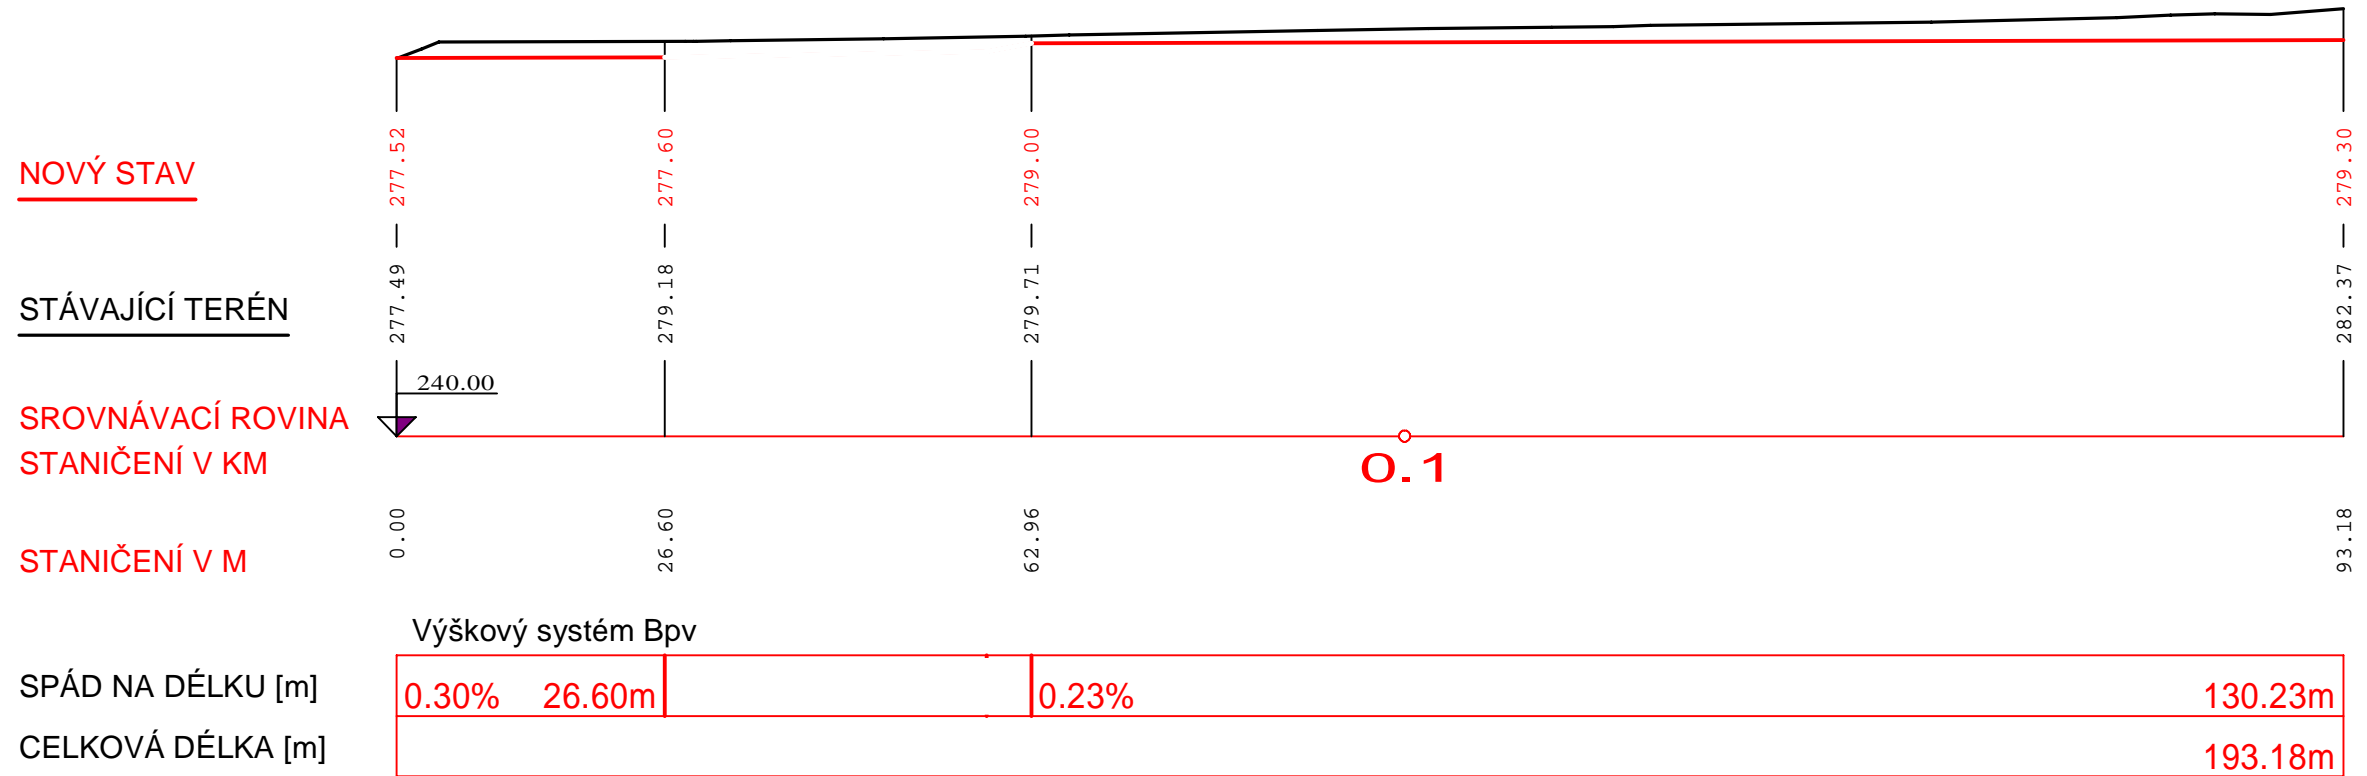

## Podélný profil nádrže M 1:500

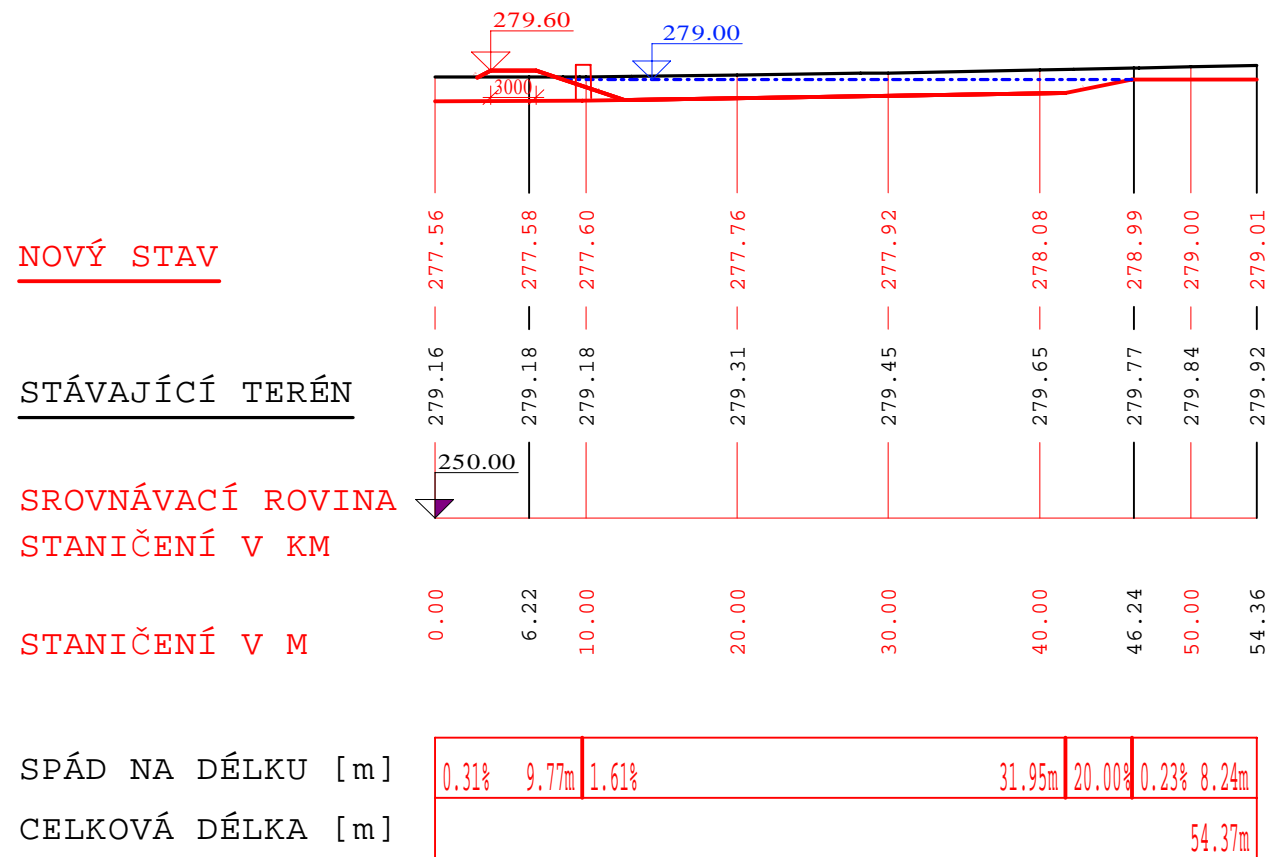

Vypracoval : Ing. Kateřina Waníková		<b>PROJEKCE s.r.o.</b> vodní a dopravní stavby Jílová 2769/6,787 01 Šumperk	
Zodp.projektant : Ing. Oldřich Knápek			
Obecní úřad : Uhelná		stupeň PD: DUR	arch. č.: S.131.
Investor: Marie a Michal Palovčíkovi		Datum: 03/2008	formát: 2 A4
<b>Příloha: Přehledné podélné profily</b>		měřítko	příloha číslo
		<b>Rybník Fořt - zahrádky</b>	