



Vzorový příčný řez potrubím

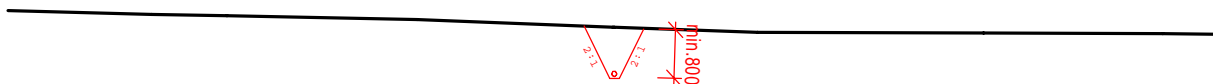

Vzorový příčný řez nádrží

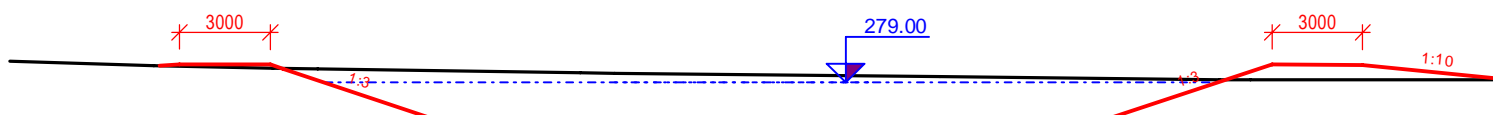

Vypracoval : Ing. Kateřina Wanieková	PROJEKCE s.r.o. vodní a dopravní stavby Jílová 2769/6,787 01 Šumperk	
Zodp.projektant : Ing. Oldřich Knápek		
Obecní úřad : Uhelná	stupeň PD: DUR	arch. č.: S.131.
Investor: Marie a Michal Palovčikovi	Datum: 03/2008	formát: 2 A4
Příloha: Vzorové příčné řezy	měřítko	příloha číslo
Název akce: Rvbník Fořt - zahrádkv	1:250	D.e.2.