Vypracoval : Petr Slezák	PROJEKCE s.r.o. vodní a dopravní stavby Jílová 2769/6,787 01 Šumperk tel. : +420 583 217 442	
Zodp.projektant : Petr Slezák		
Městský úřad : Uničov	stupeň PD : DZS	arch. č. : OÚ.105.
Investor: Olomoucký kraj	Datum : 09/2007	formát : 6 A4
Příloha: Stálé dopravní značení	měřítko	příloha číslo
Název akce: „Křižovatka ulic Mohelnická, Šternberská a Šumperská v Uničově - dopravní řešení křižovatky“	**1:500**	**E.1.a.9.**
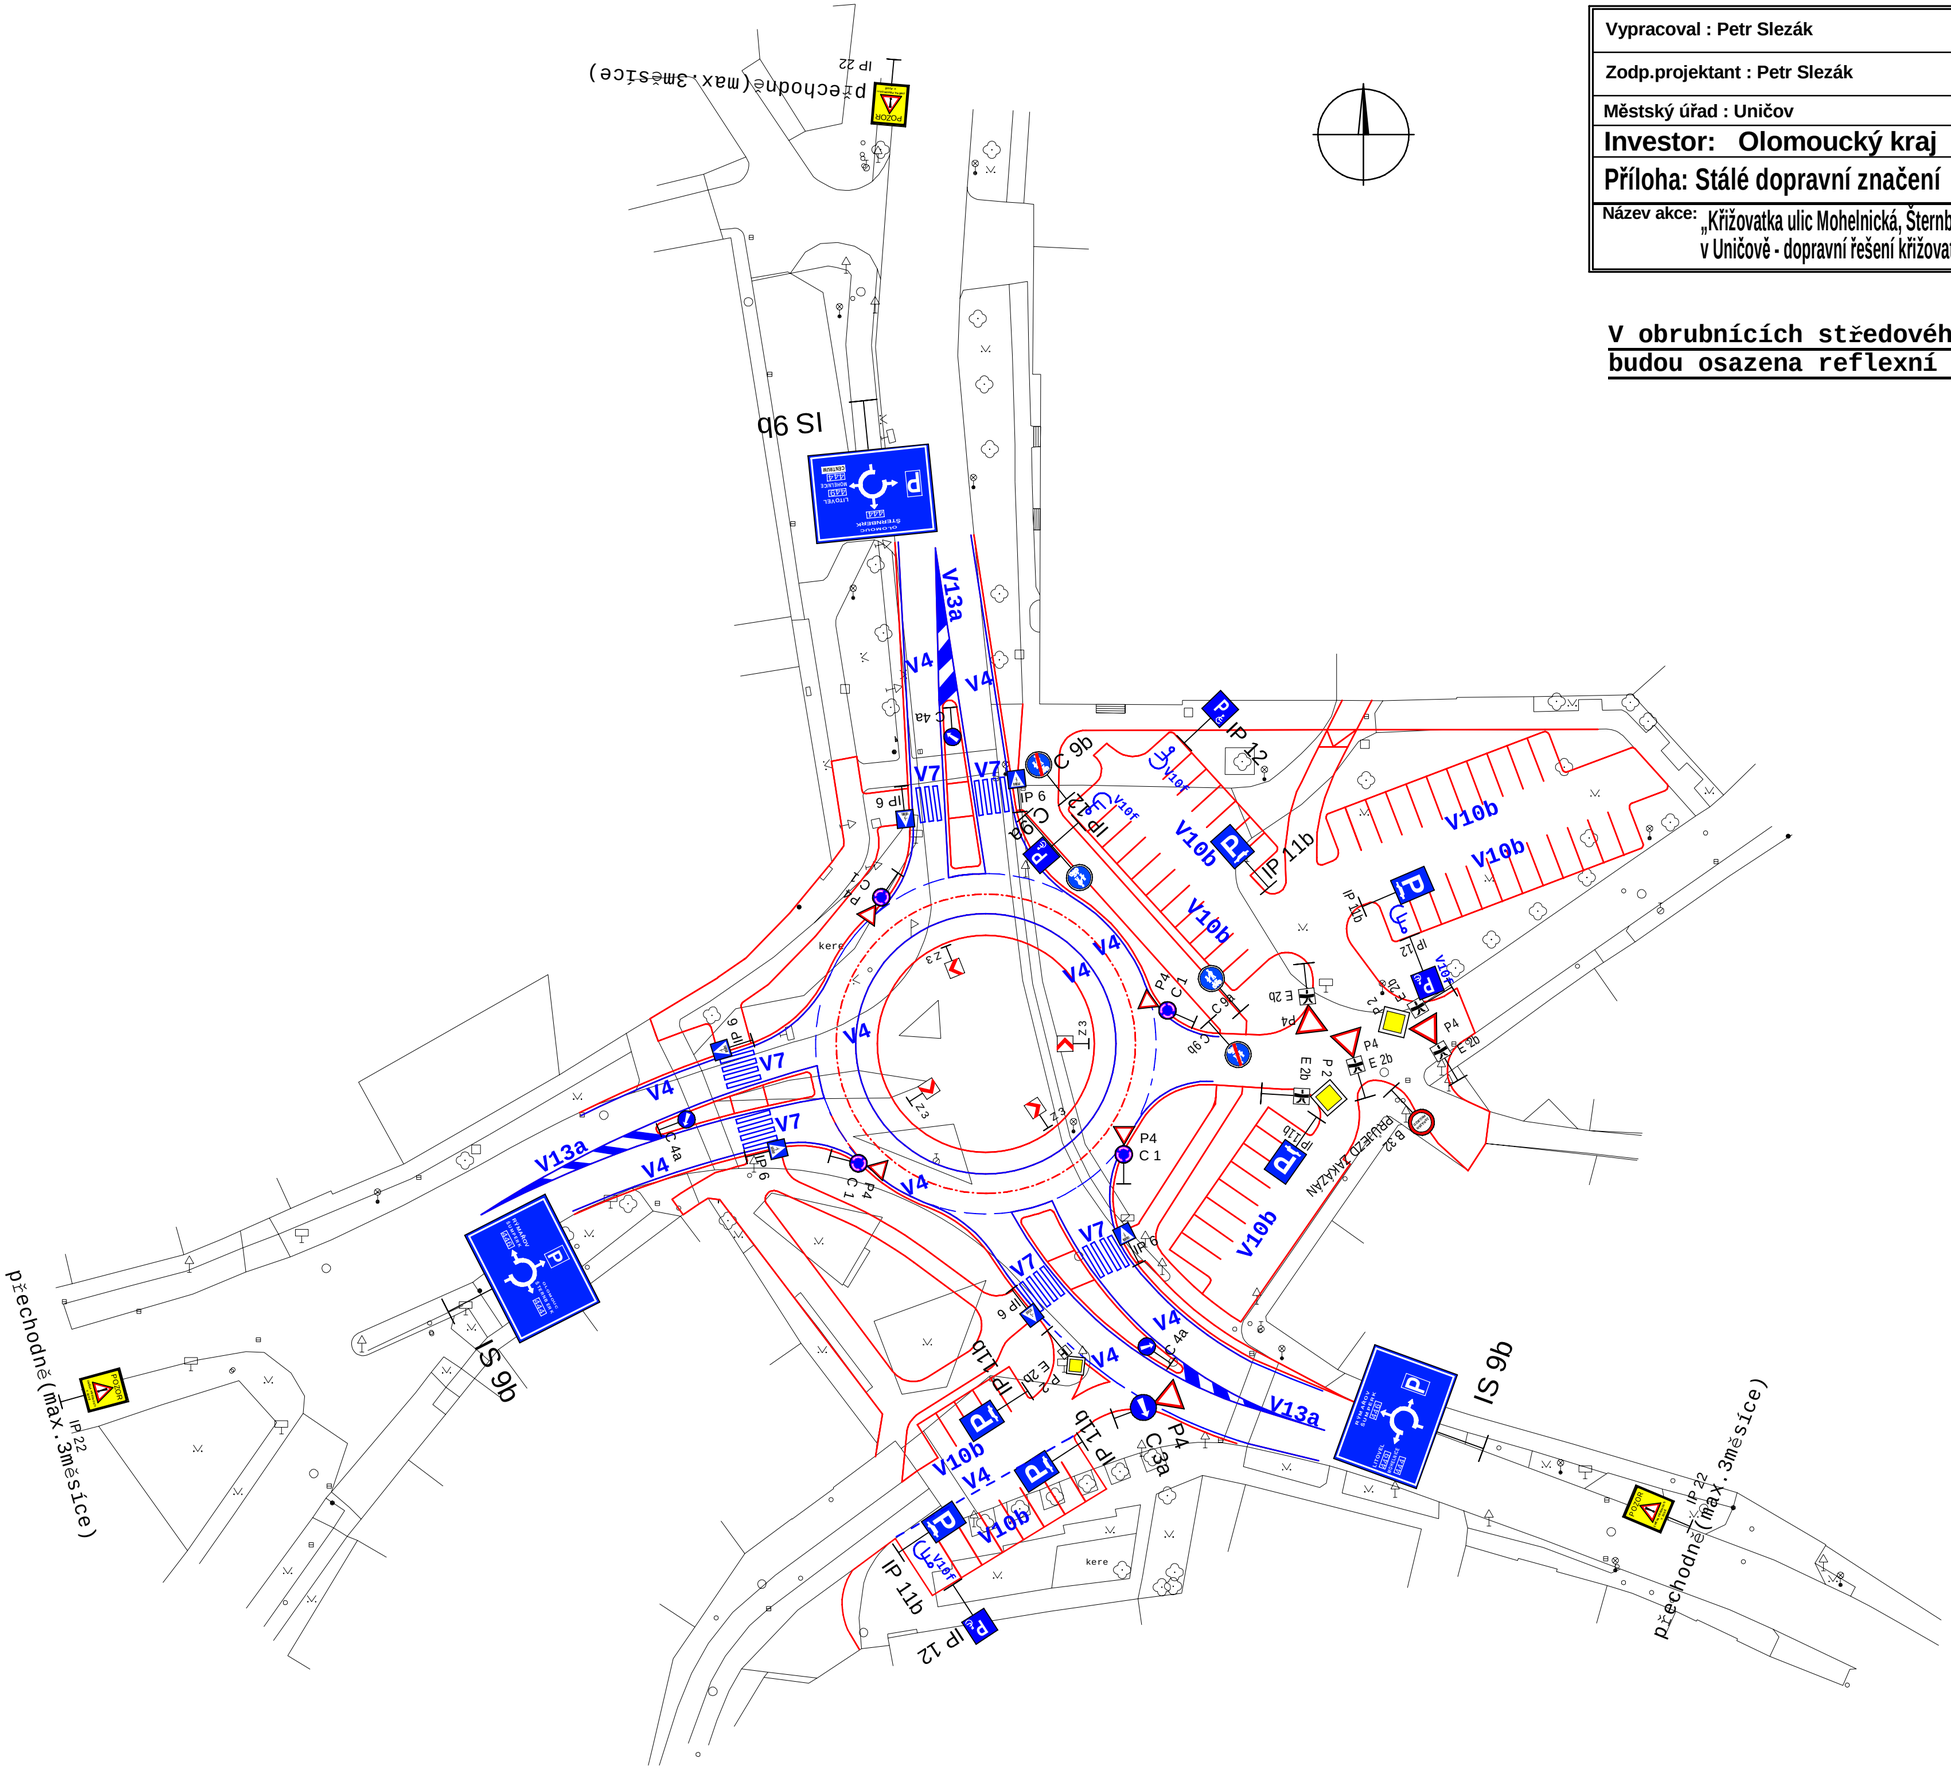
V obrubnících středového ostrova a dělících ostrůvků budou osazena reflexní oka typ HOLOPHANE.