



## v památkové zóně

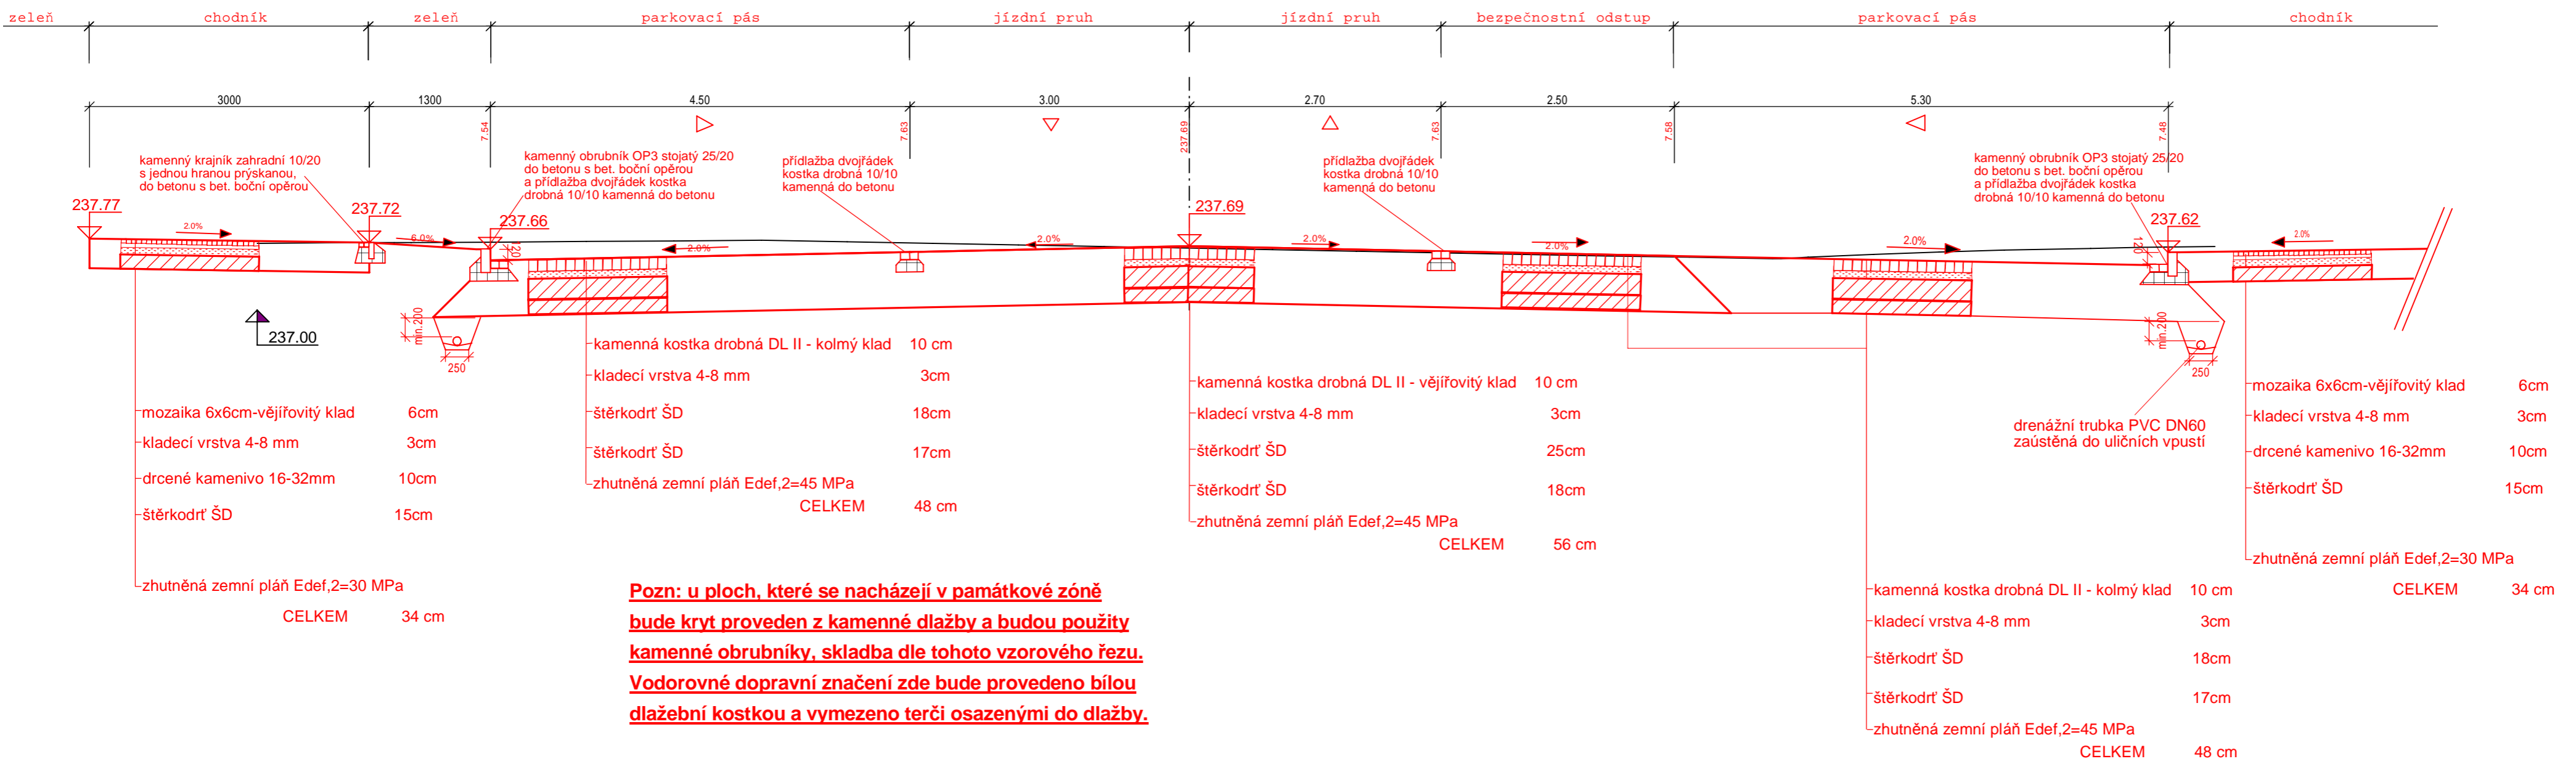

**Pozn: u ploch, které se nacházejí v památkové zóně bude kryt proveden z kamenné dlažby a budou použity kamenné obrubníky, skladba dle tohoto vzorového řezu. Vodorovné dopravní značení zde bude provedeno bílou dlažební kostkou a vymezeno terčí osazenými do dlažby.**

## mimo památkovou zónu

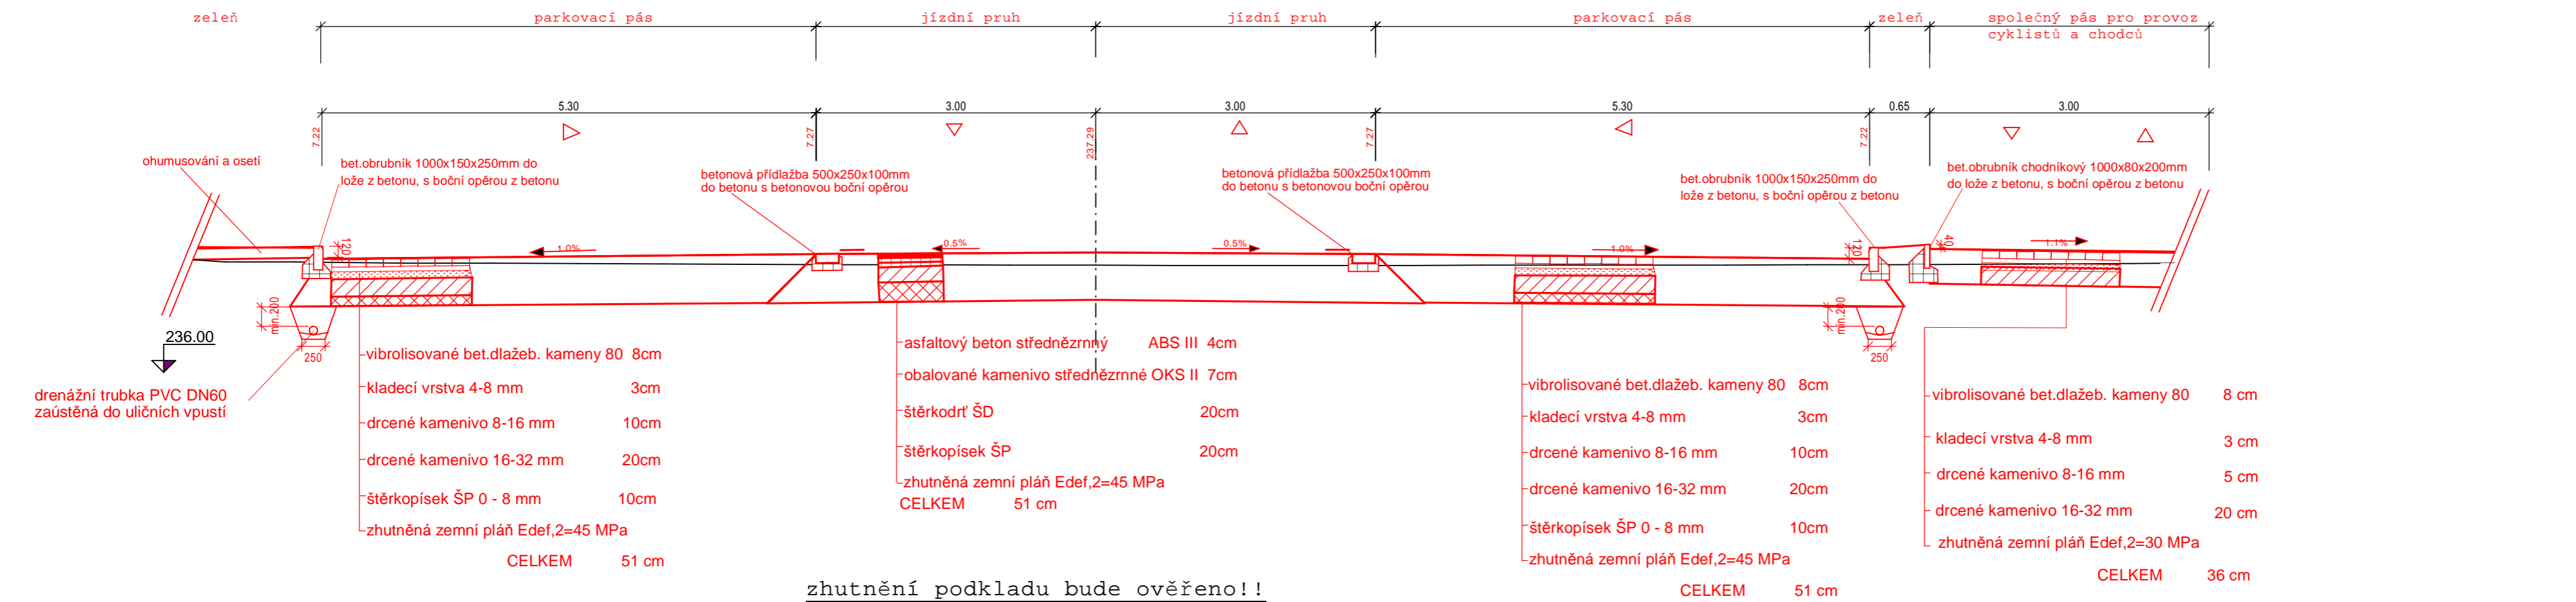

zhuťnění podkladu bude ověřeno!!  
popř.bude provedena aktivní zóna

<b>Vypracoval : Petr Slezák</b> <b>Zodp.projektant : Petr Slezák</b>	<b>PROJEKCE s.r.o.</b> vodní a dopravní stavby Jilová 2769/6, 787 01 Šumperk tel. : +420 583 217 442	
<b>Městský úřad : Uničov</b>	stupeň PD : <b>DZS</b>	arch. č. : <b>OÚ.105.</b>
<b>Investor: Olomoucký kraj</b>	Datum : <b>09/2007</b>	formát : <b>6 A4</b>
<b>Příloha: Vzorové příčné řezy-parkoviště a MK</b>	měřítko	příloha číslo
Název akce: „Křižovatka ulic Mohelnická, Šternberská a Šumperská v Uničově - dopravní řešení křižovatky“	<b>1:50</b>	<b>E.1.a.6.</b>