




### 1 - KM 0.025

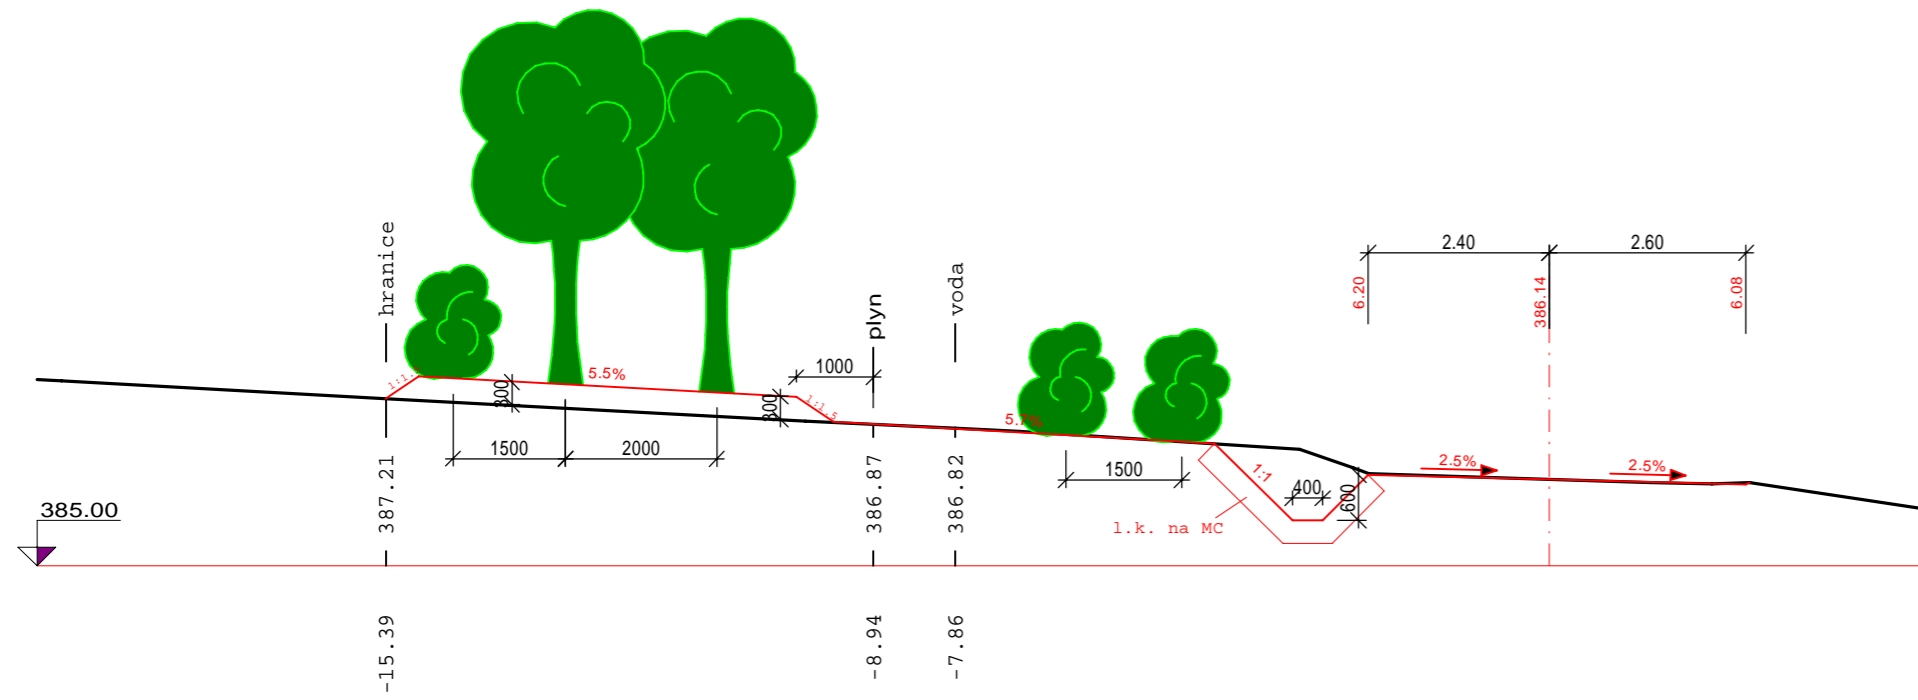


### 4 - KM 0.175

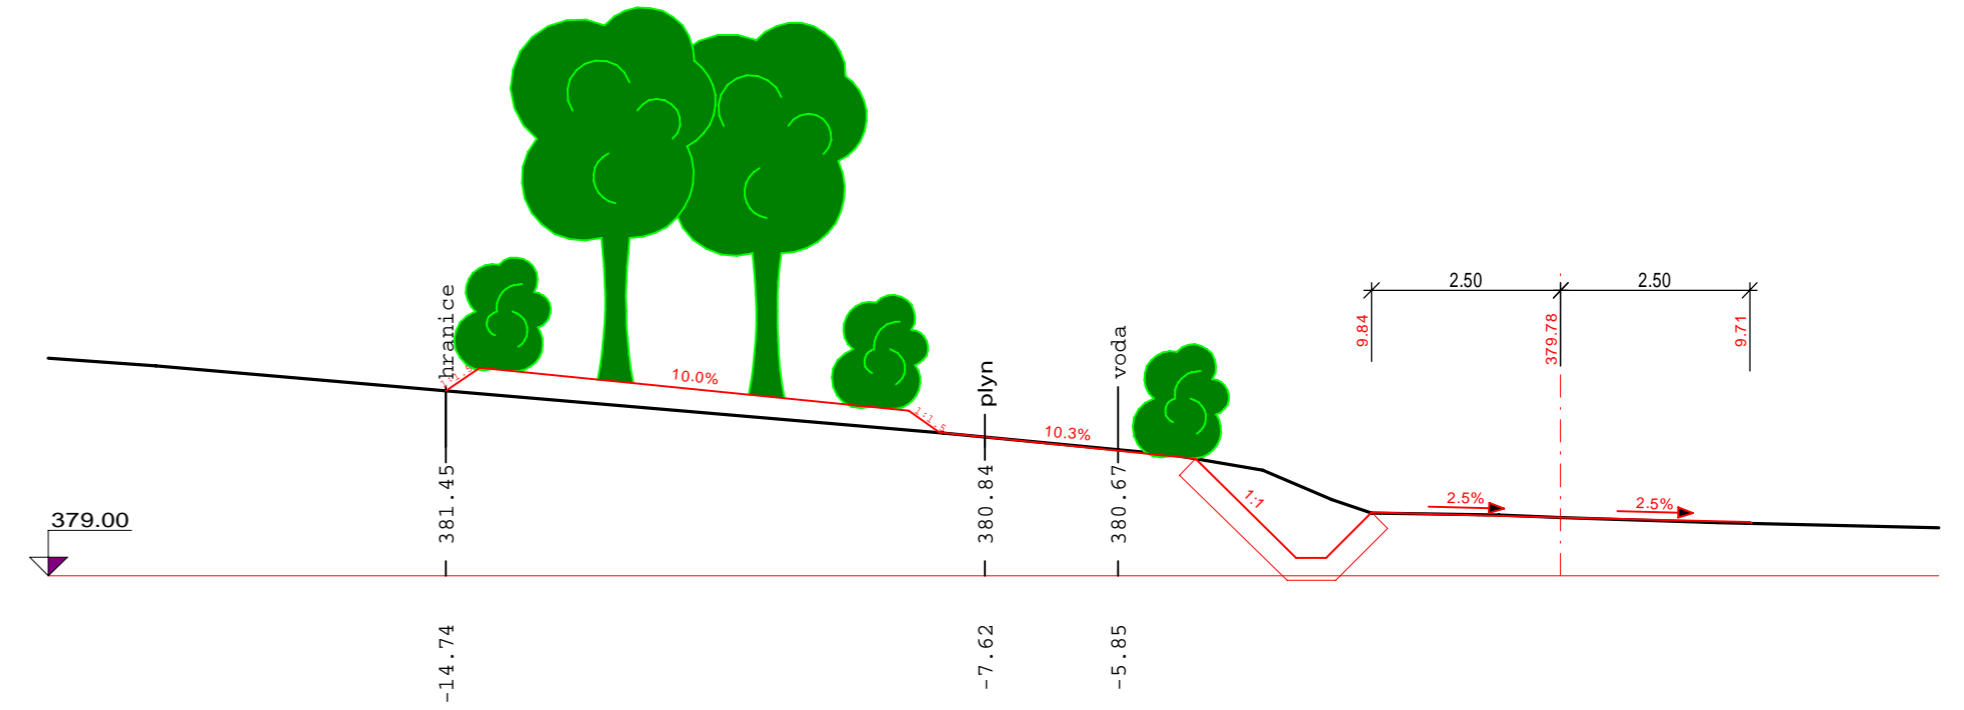


### 2 - KM 0.075

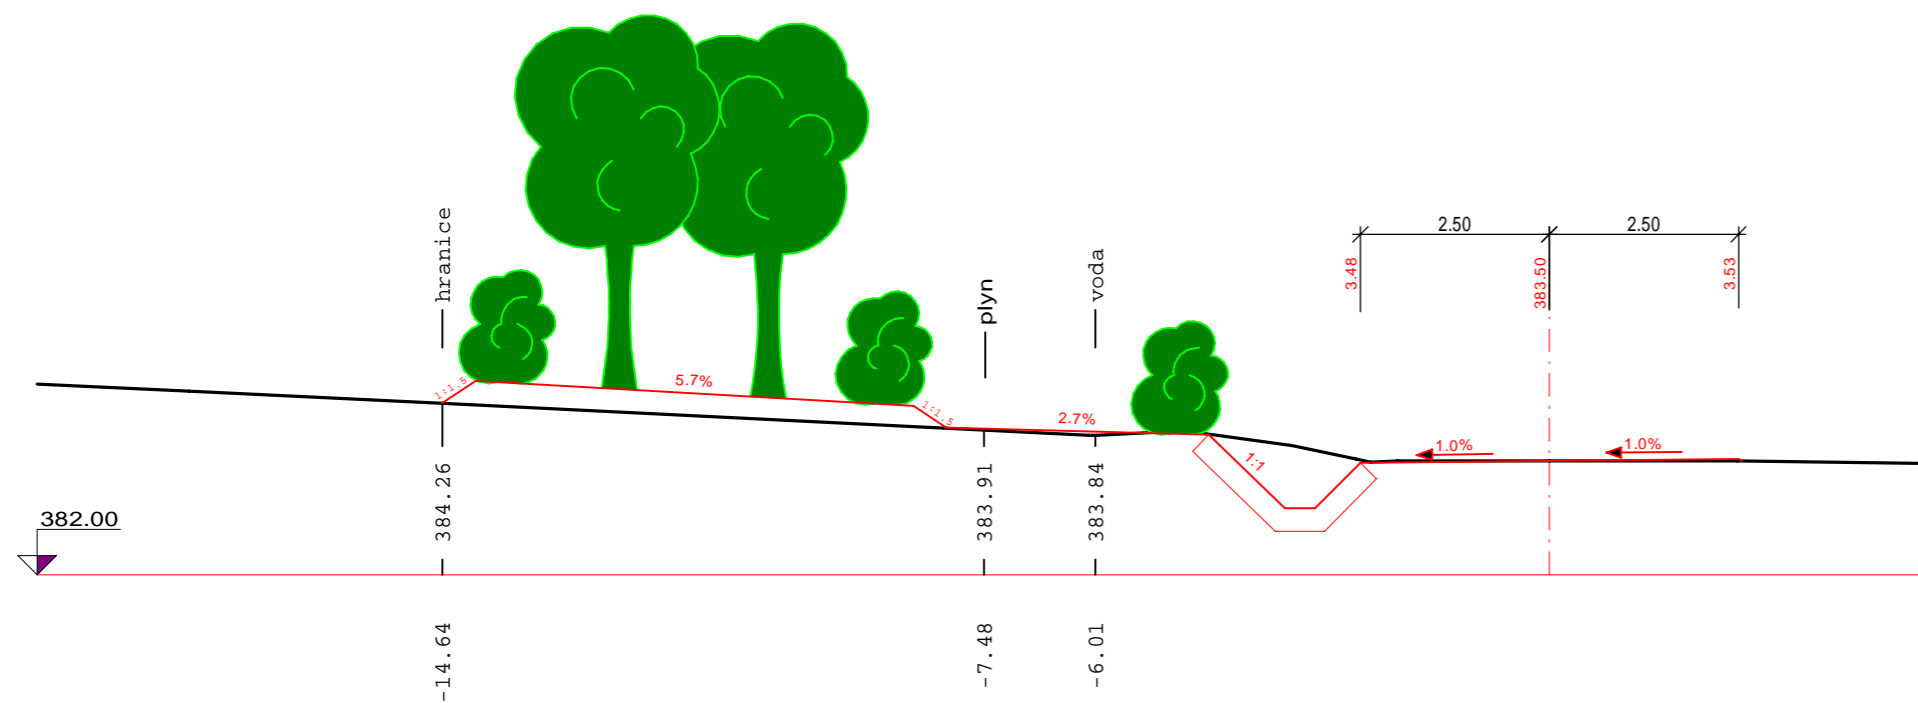

### 5 - KM 0.225

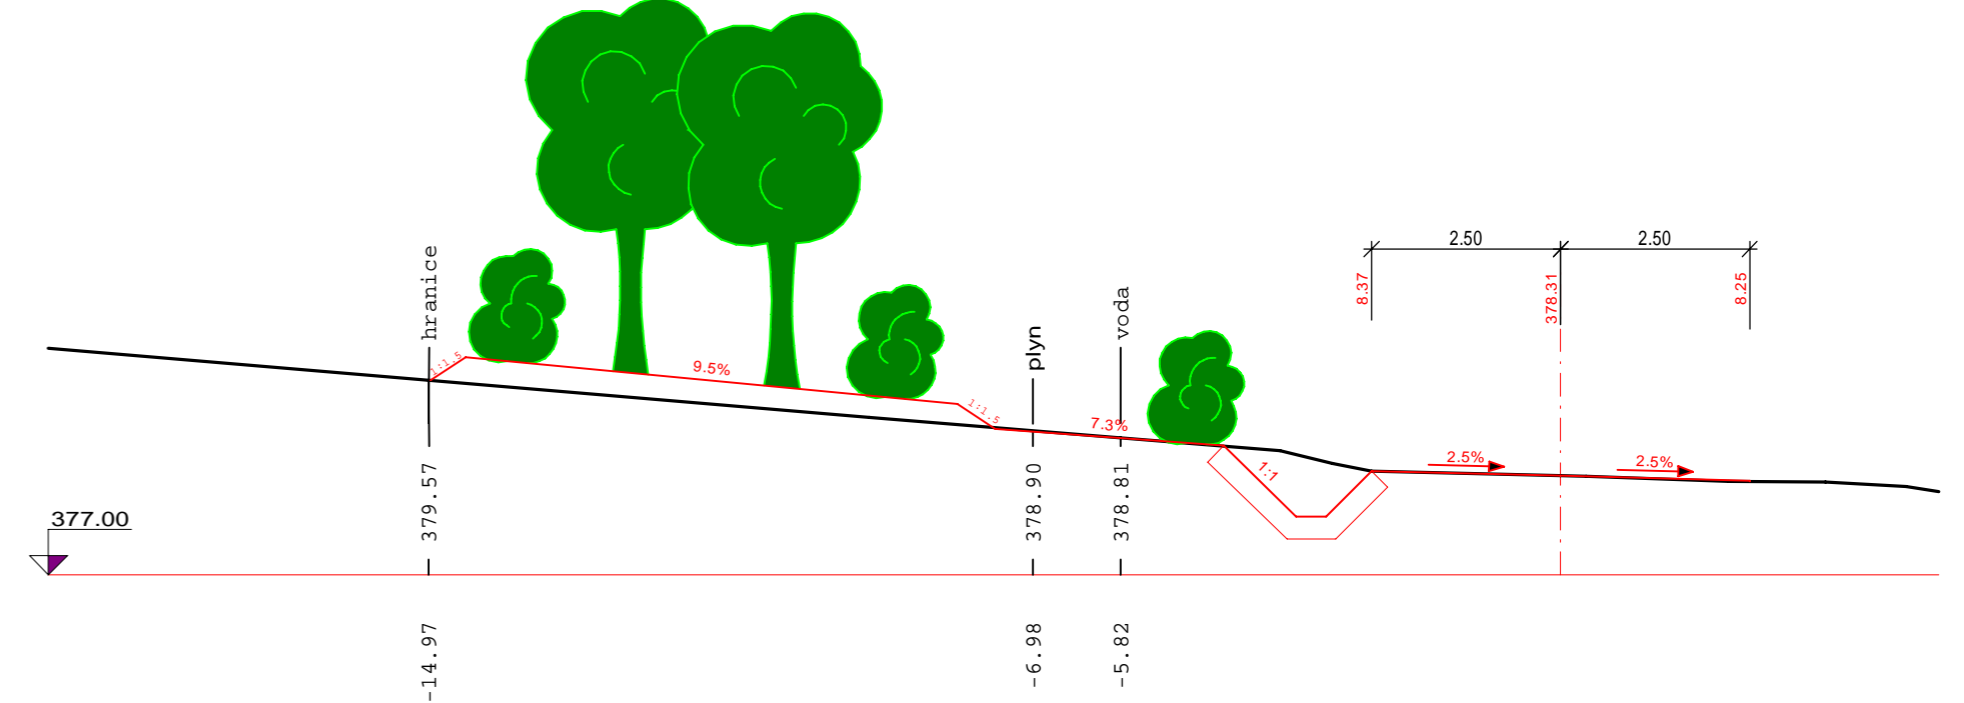

### 3 - KM 0.125

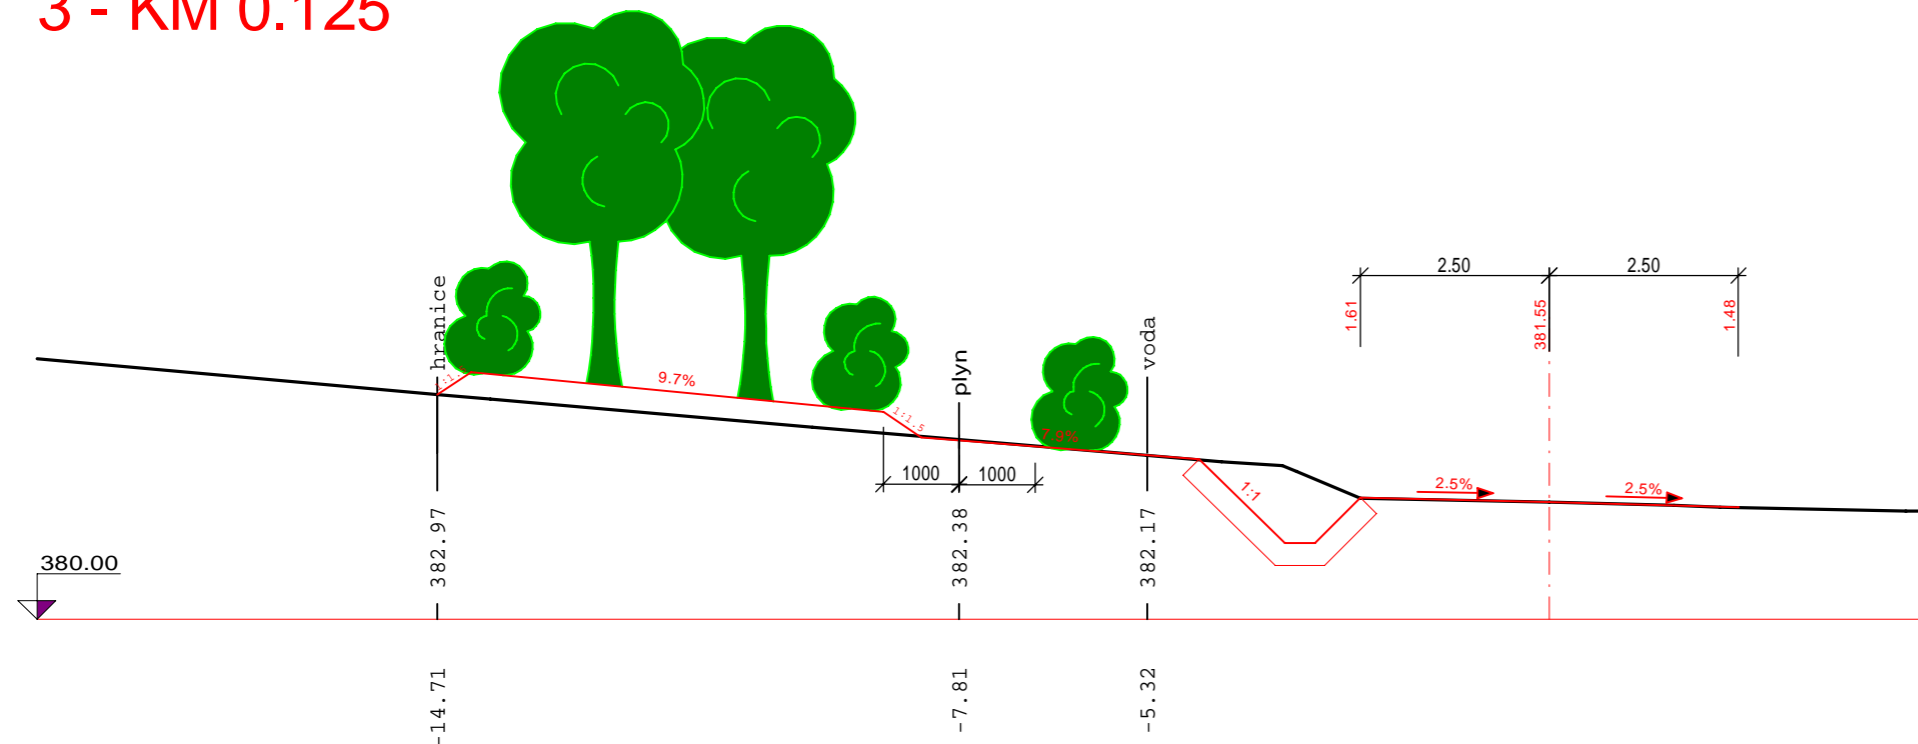

Vypracoval: Ing. Kateřina Wanieková		
Zodp.projektant: Ing. Oldřich Knápek		
Obecní úřad: Skorošice	Stupeň PD: DSP	Arch. č.: P.Ú. 2
Investor: MZe - Pozemkový úřad Šumperk	Datum: 10/2006	Formát: 6 A4
Příloha: Příčné řezy		Měřítko
Název akce: Větrolam a záchytný příkop - k.ú.Dolní Skorošice		Příloha číslo
		1:100
		5.