


SOUŘADNICE VYTYČOVANÝCH BODŮ

	x	y
1	1099386,380	557653,910
2	1099392,446	557652,511
3	1099421,145	557531,702
4	1099426,732	557400,311
5	1099459,919	557721,974
6	1099621,463	556997,213
7	1099658,752	556911,748

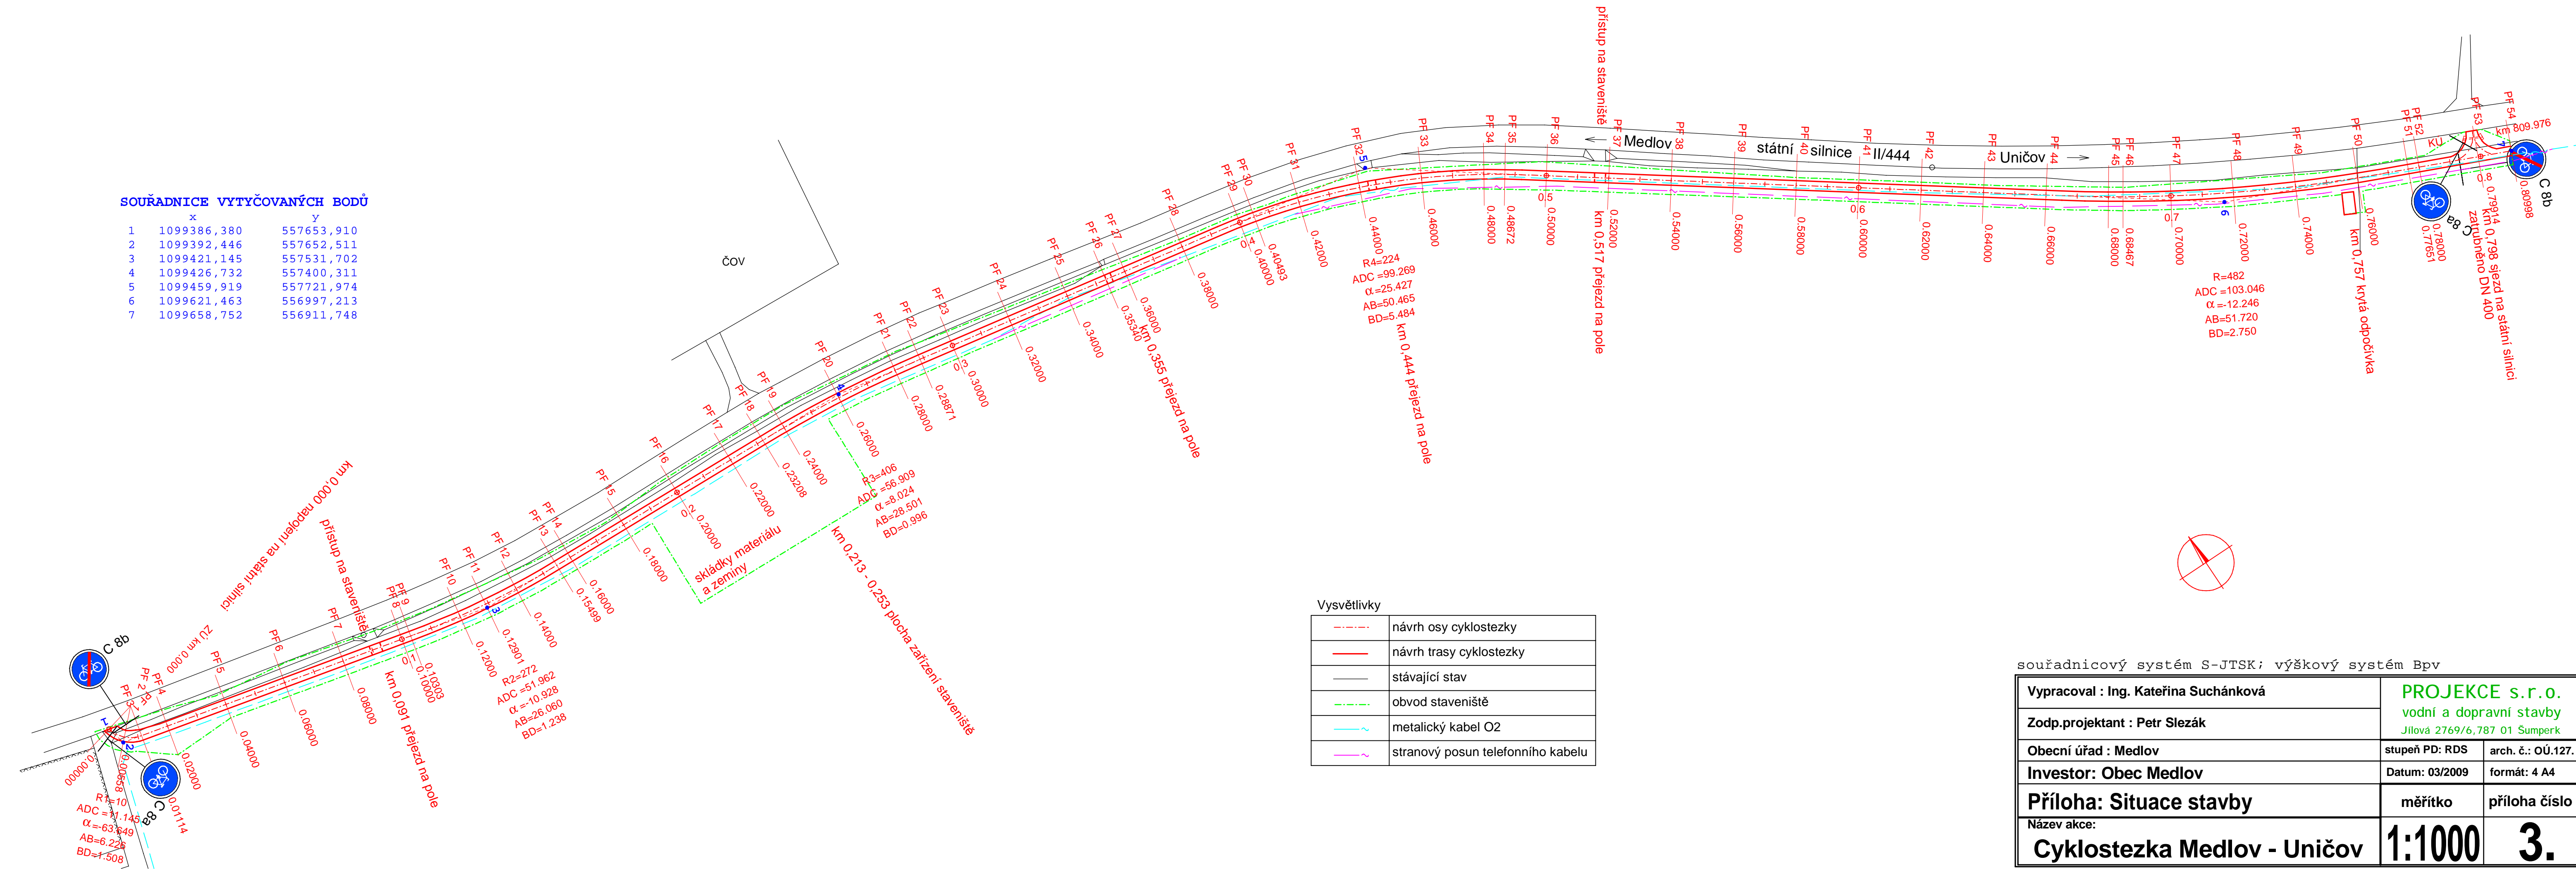

Vysvětlivky

	návrh osy cyklostezky
	návrh trasy cyklostezky
	stávající stav
	obvod staveniště
	metalický kabel O2
	stranový posun telefonního kabelu

souřadnicový systém S-JTSK; výškový systém Bpv

Vypracoval : Ing. Kateřina Suchánková	PROJEKCE s.r.o. vodní a dopravní stavby Jilová 2769/6, 787 01 Šumperk	
Zodp.projektant : Petr Slezák	stupeň PD: RDS	arch. č.: OÚ.127.
Obecní úřad : Medlov	Datum: 03/2009	formát: 4 A4
Investor: Obec Medlov	měřítko	příloha číslo
Příloha: Situace stavby	1:1000	3.
Název akce: Cyklostezka Medlov - Uničov		