



VĚTEV 1 V OBLOUKU KM 0,030 00

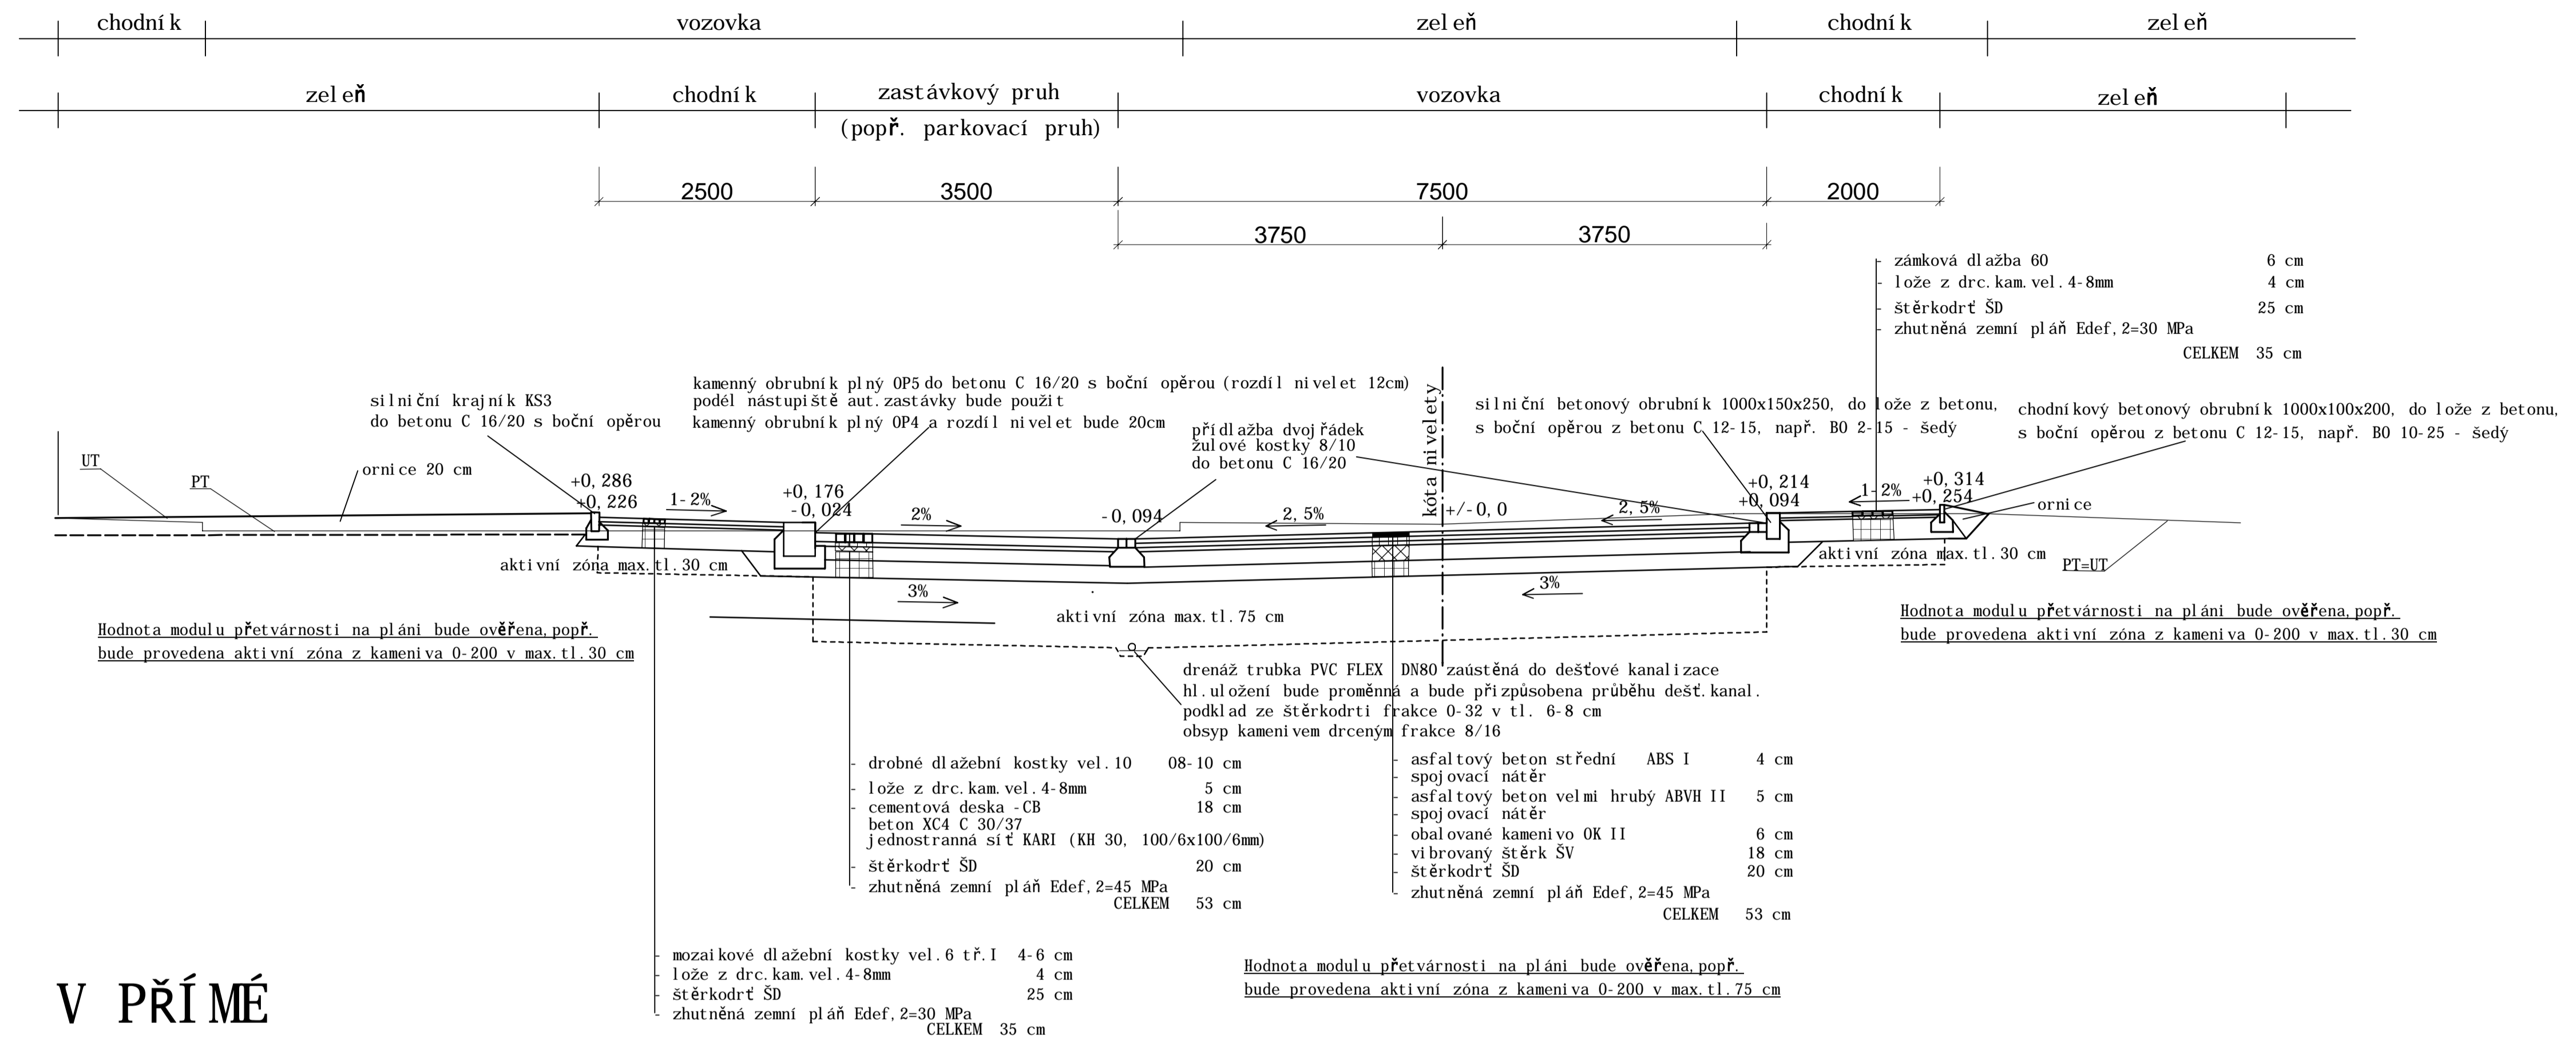


VĚTEV 1 V PŘÍMÉ KM 0,415 00

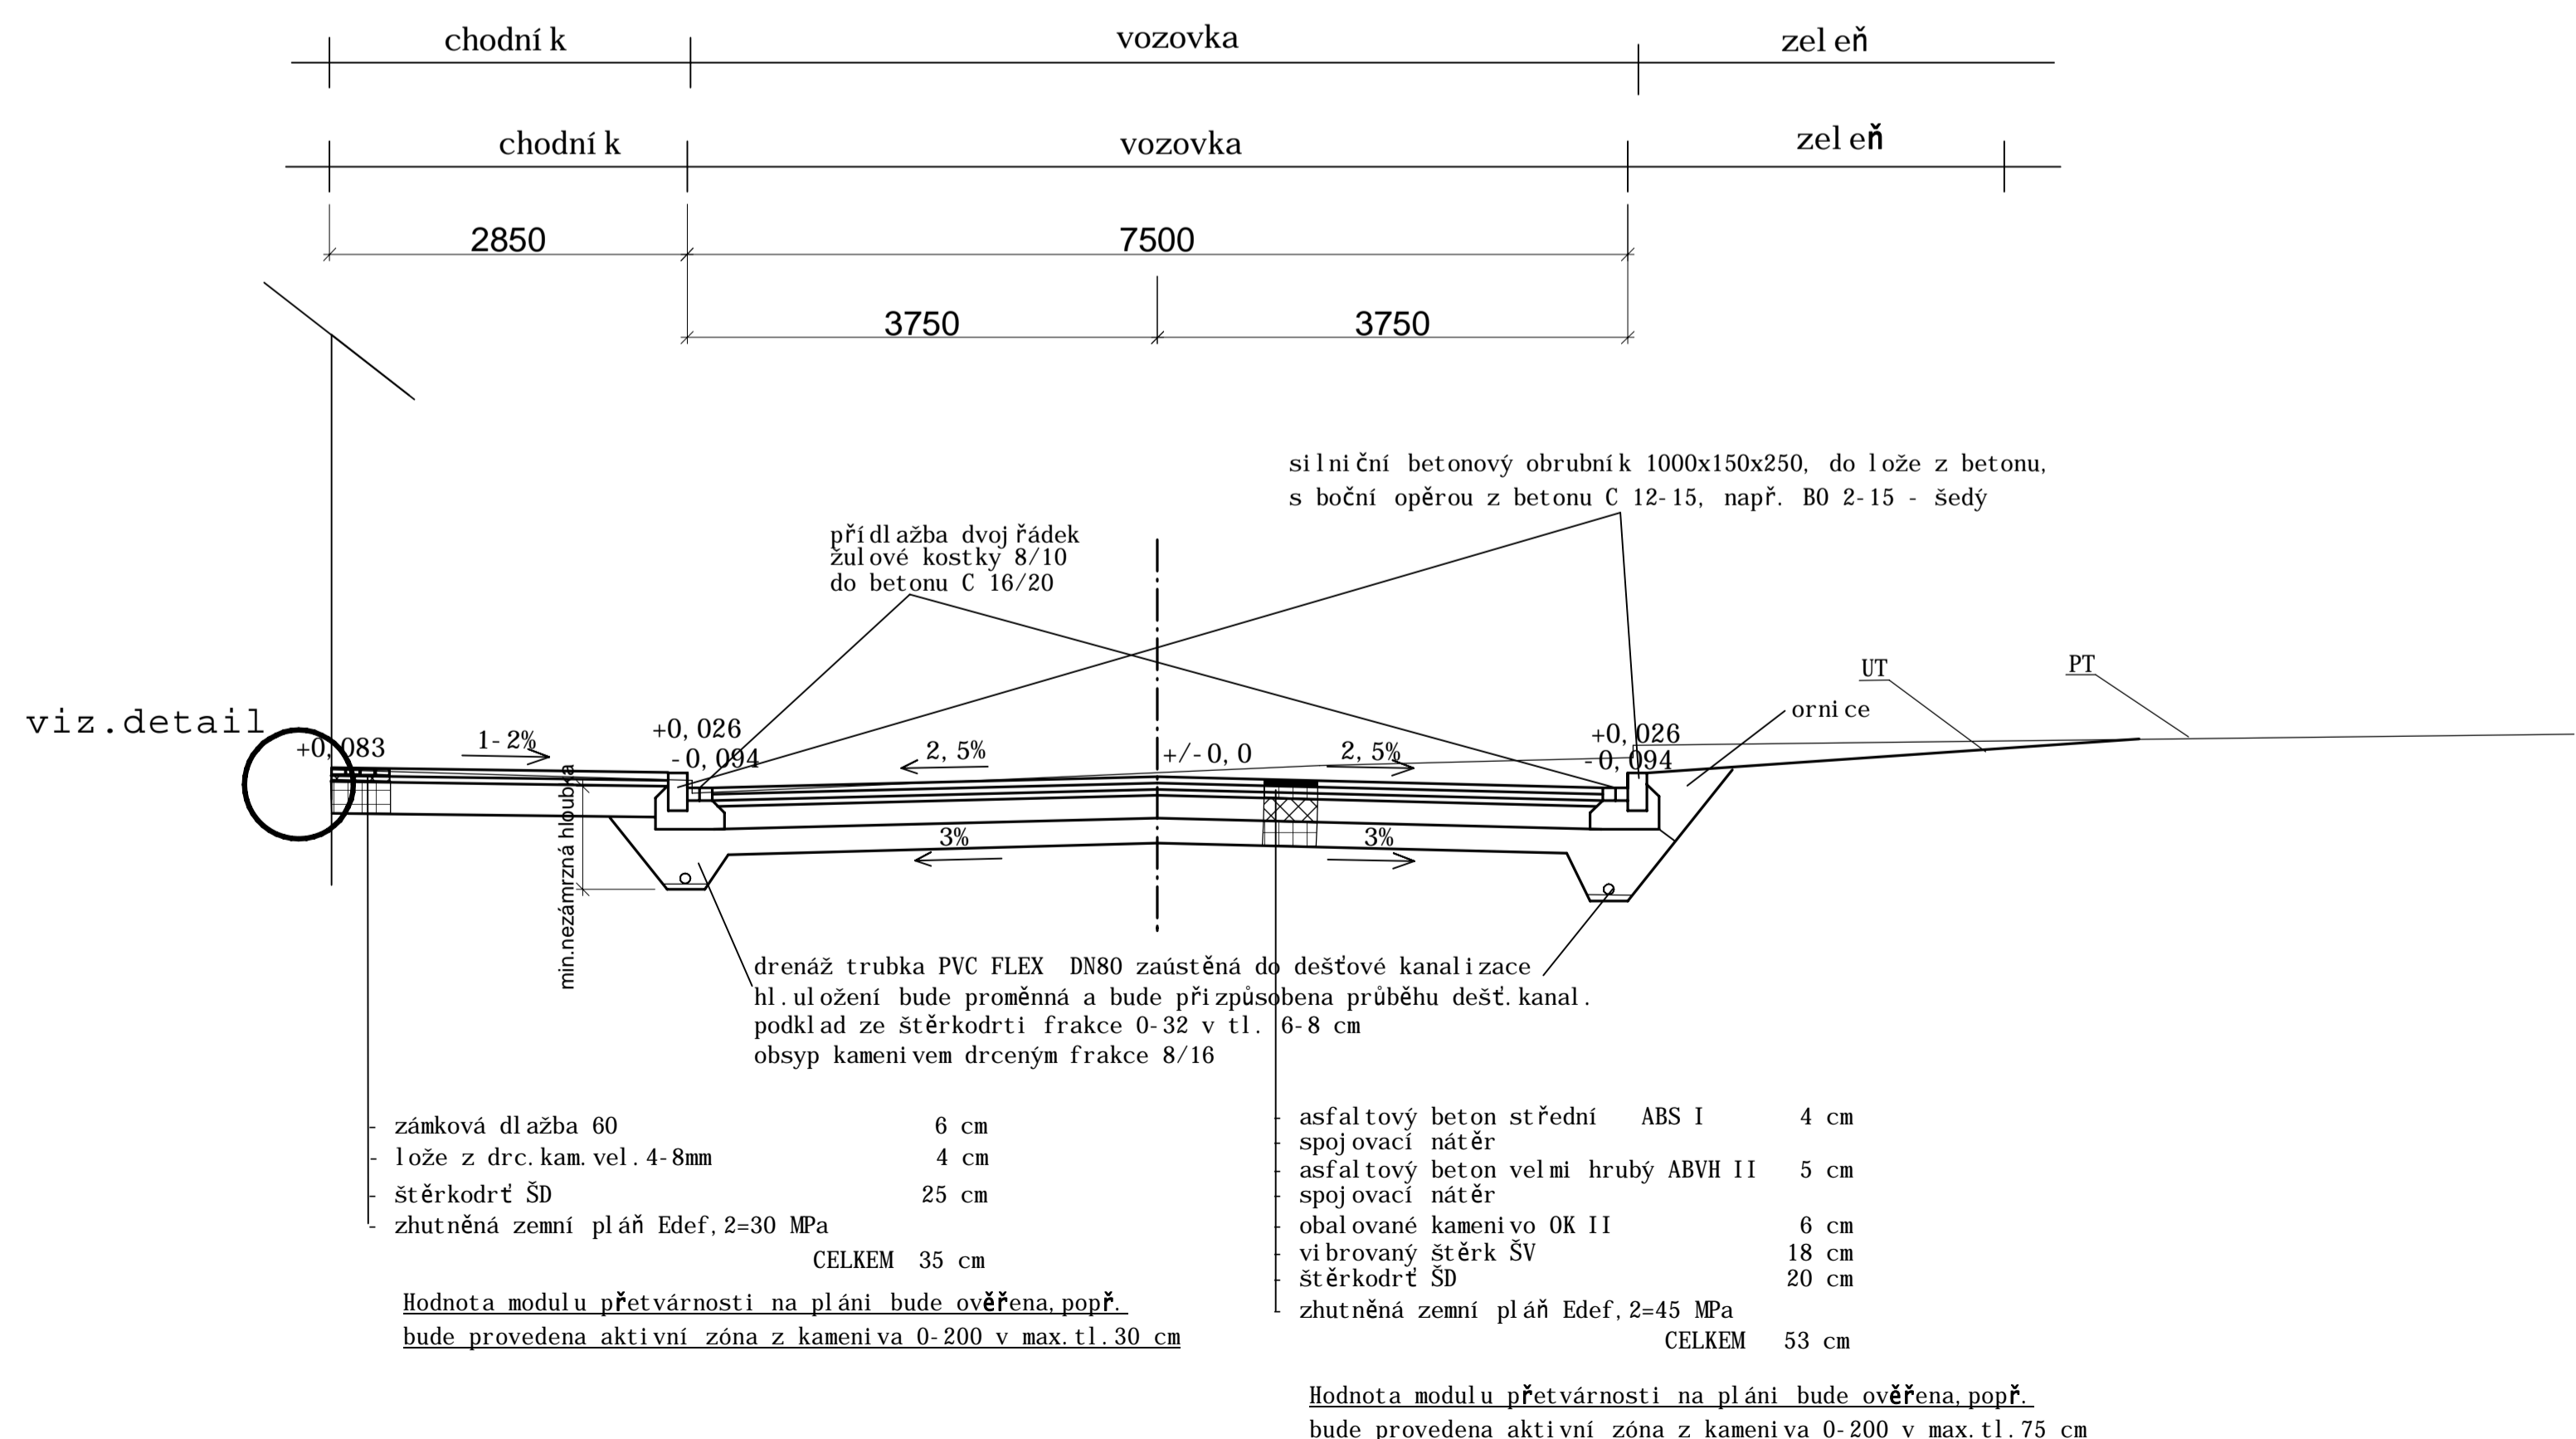

detail napojení chodníku podél stáv. nemovitostí

stávající soklová deska, nebo venkovní omítka

dosyp drčeným kamenicem 4-8

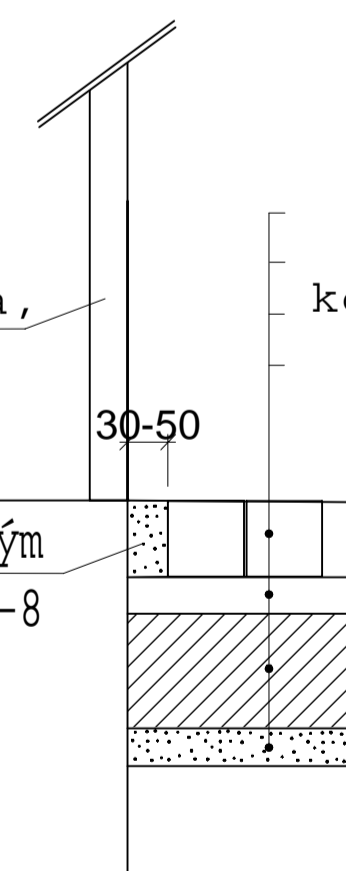

Souřadnicový systém JTSK; Výškový systém Bpv			
Vypracoval : Petr Slezák	Zodp. projektant : Petr Slezák		PROJEKCE s.r.o. vodní a dopravní stavby Jilová 2769/6, 787 01 Šumperk tel. : +420 583 217 442
Městský úřad : Mohelnice	stupeň PD : RDS	arch. č. : S.146.	
Zadavatel : STRABAG a.s., Na Bělidle 198/21, 150 00 Praha 5	Datum : 03/2009	formát : 8 A4	
Příloha : Vzorové příčné řezy-větev 1	měřítko	příloha číslo	
Název akce: III/4446 Mohelnice - rekonstrukce ul. Zábřezské, II. etapa	1:50	5.	